



ZJAZDY GOSPODARCZE TYP "A1"  
SKALA 1:50

PRZEKRÓJ 1-1

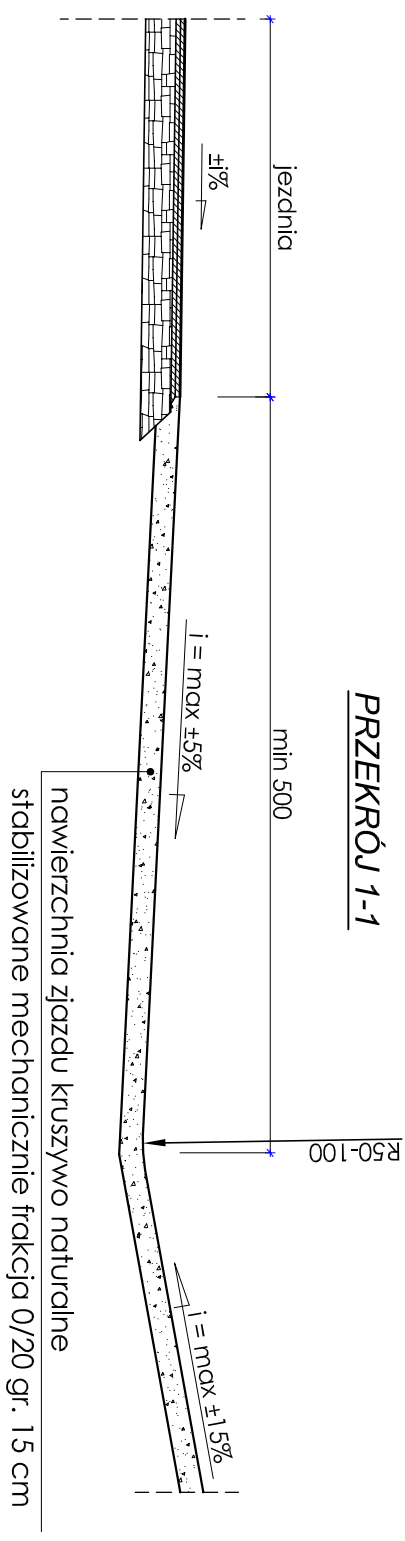

## PRZEKRÓJ 2-2

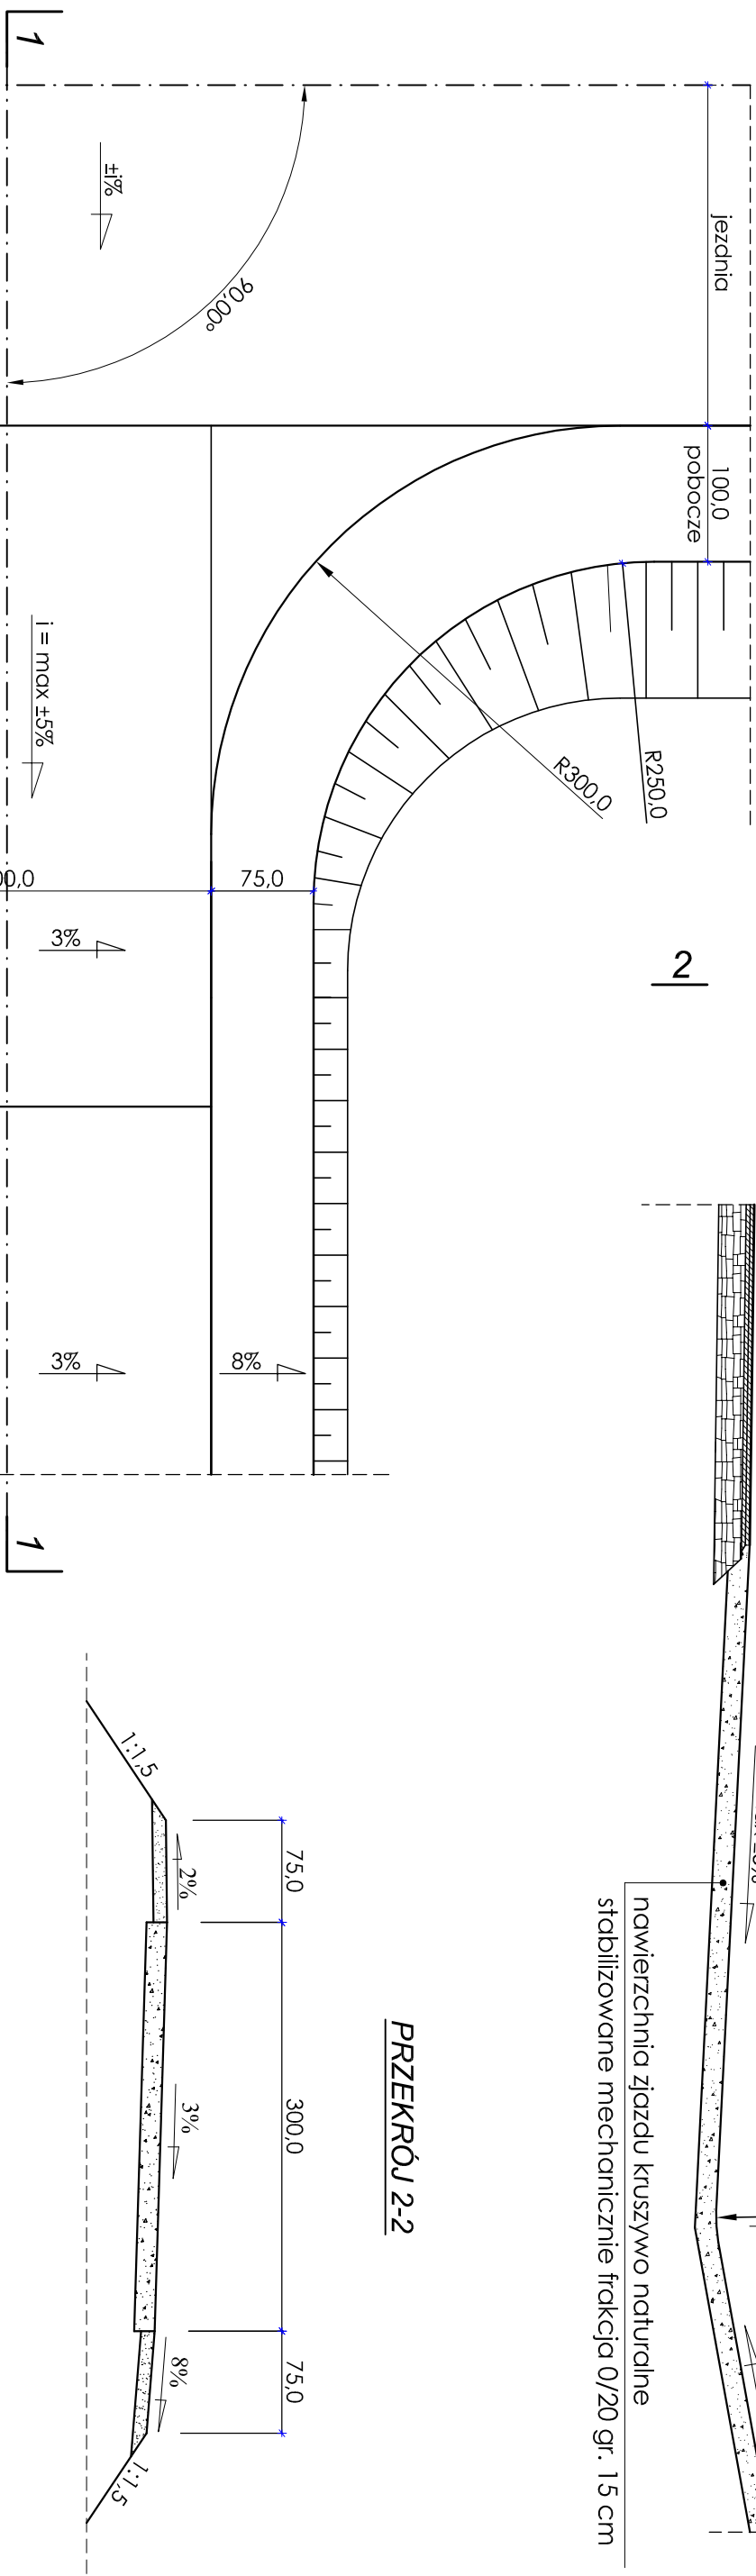

1. Zjazd typ A1 długość zmienna
2. Spadek podłużny zjazdu  $i_{\max} = 5\%$  na odcinku min 500cm
3. Kierunki spadków podłużnych i poprzecznych zjazdów dopasować do warunków miejscowych
4. Różne zjazdu dopasować do projektowanej nawierzchni

*Autorska Pracownia Projektowa*

Adam Wszeborowski  
18-400 ŁOMŻA, ul. Senatorska 8, tel. 86 2163378, 667303091

inwestor	zadanie
ZARZĄD DRÓG POWIATOWYCH 18-400 Łomża, ul. Polygonowa 30	PRZEBUDOWA DROGI POWIATOWEJ NR 1833B na odcinku Borawskie - Miecki Czame

## ZJAZDY TYPA I

ZESPÓŁ AUTORÓW				
branża długowa	imię i nazwisko	nr upr. proj.	podpis	
projektant	mgr inż. Język Przemysław	26/80 WBPB W-w		
sprawdzający	mgr inż. Jacek Dobiełski	44/02/OL		
opracowanie	mgr Adam Wszabowski			
tytuł: PROJEKT BUDOWLANO-WYKONAWCZY	skala:	:20 / 1:50	data:	05.2010
			nr ps.	7.1