



PRZĘKRÓJ A-A

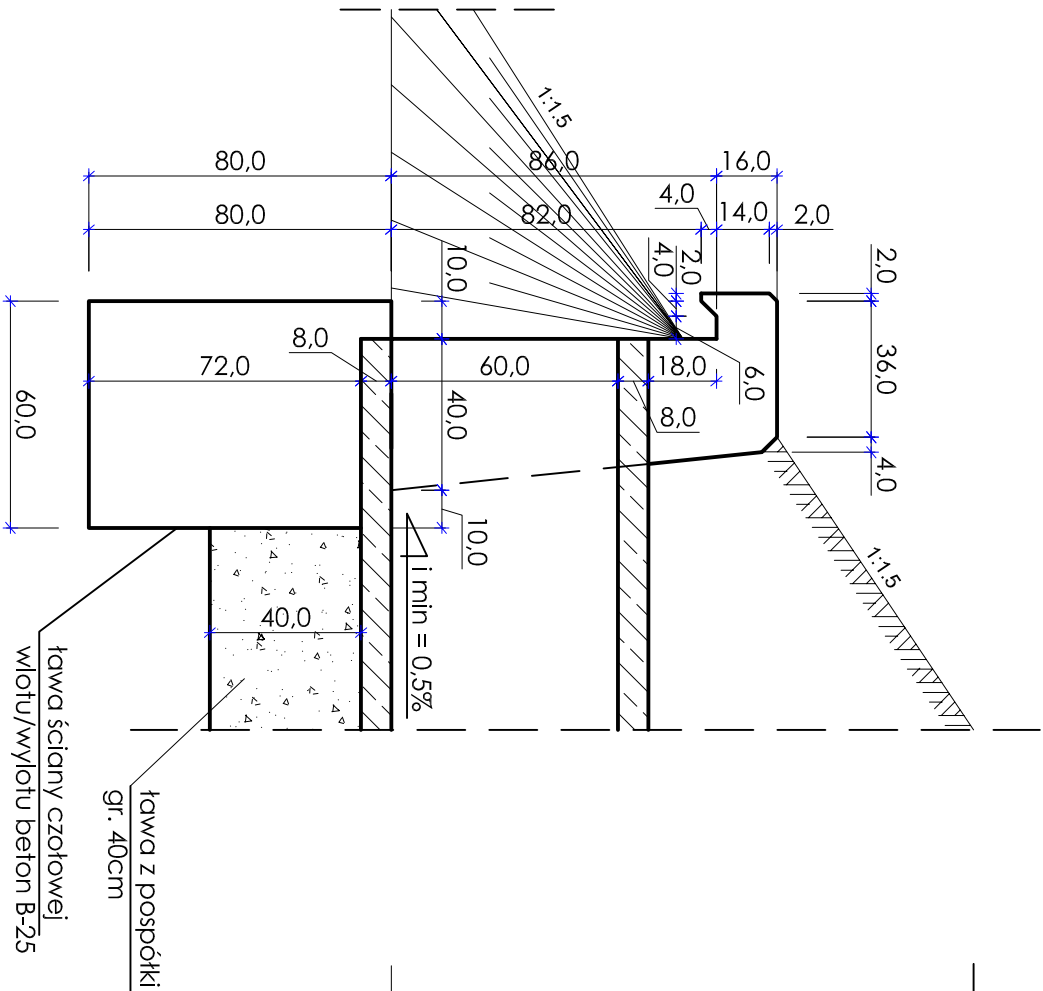


WIDOK Z PRZODU

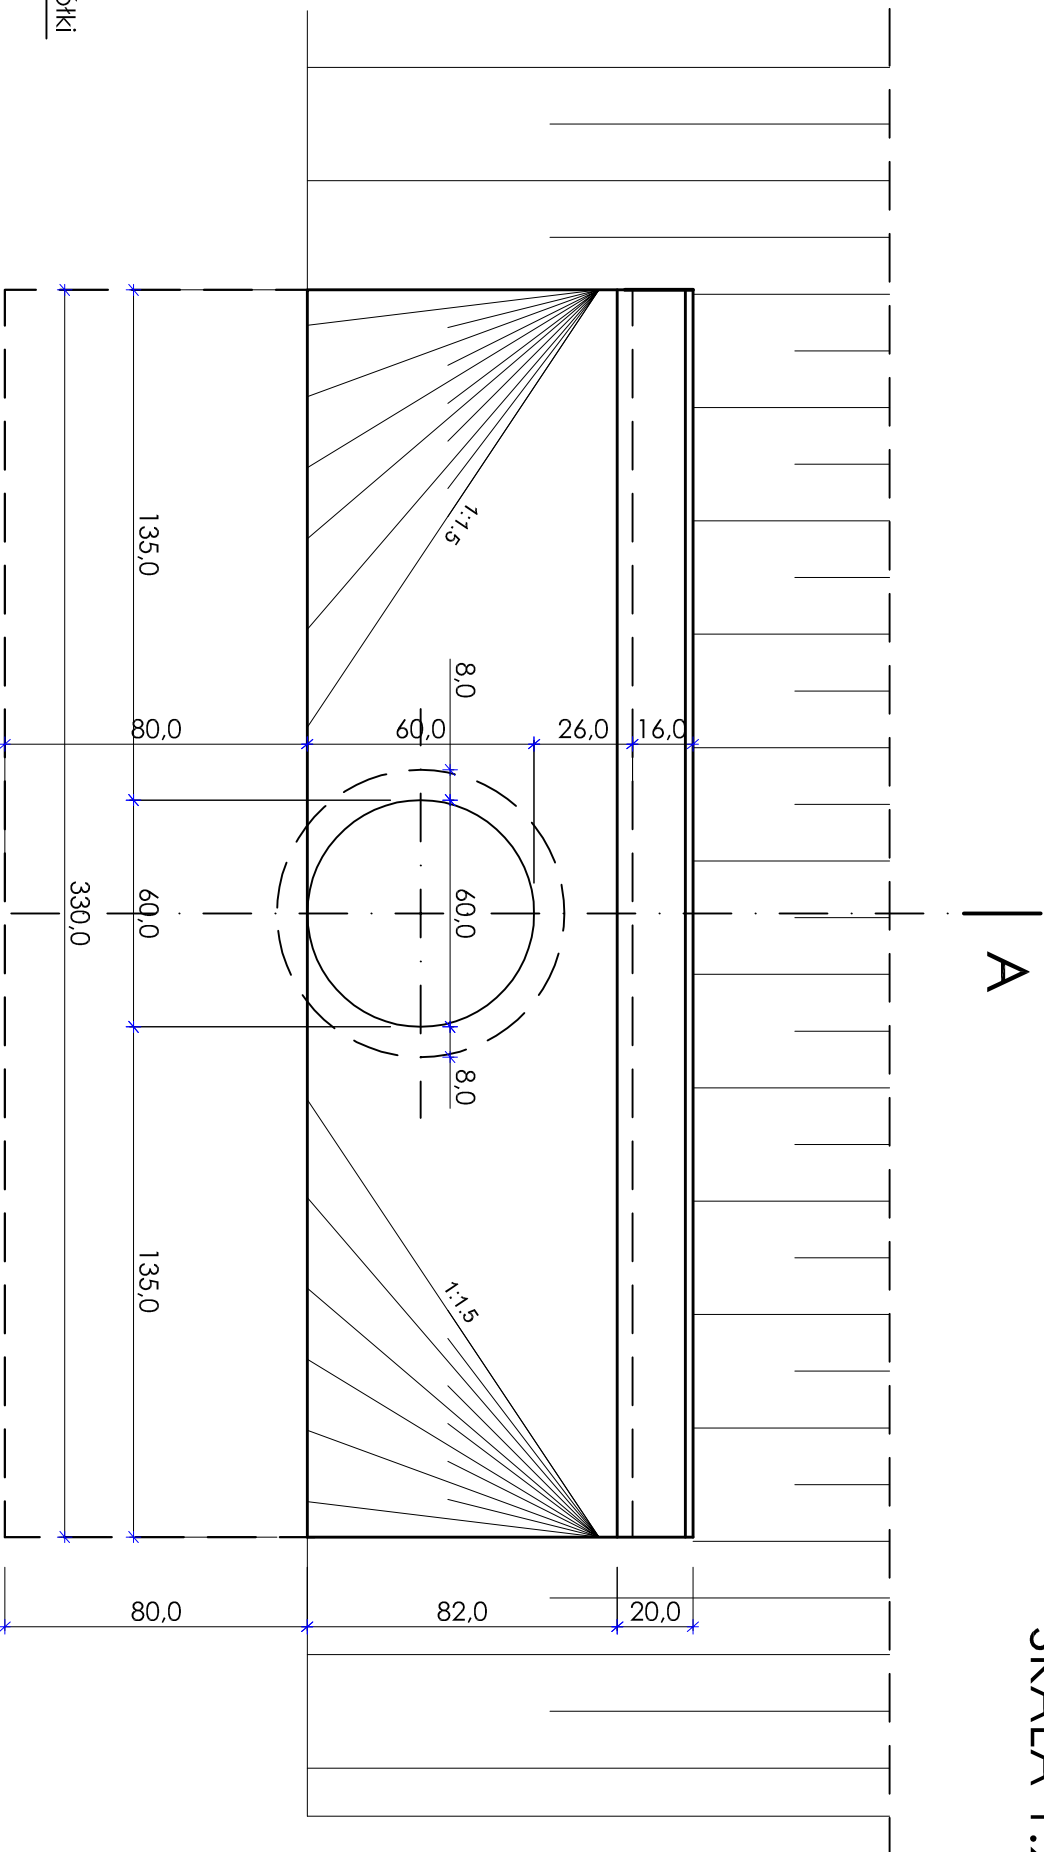

PRZEPUST Ø60

SKALA 1:20

PRZĘKRÓJ POPRZECZNY

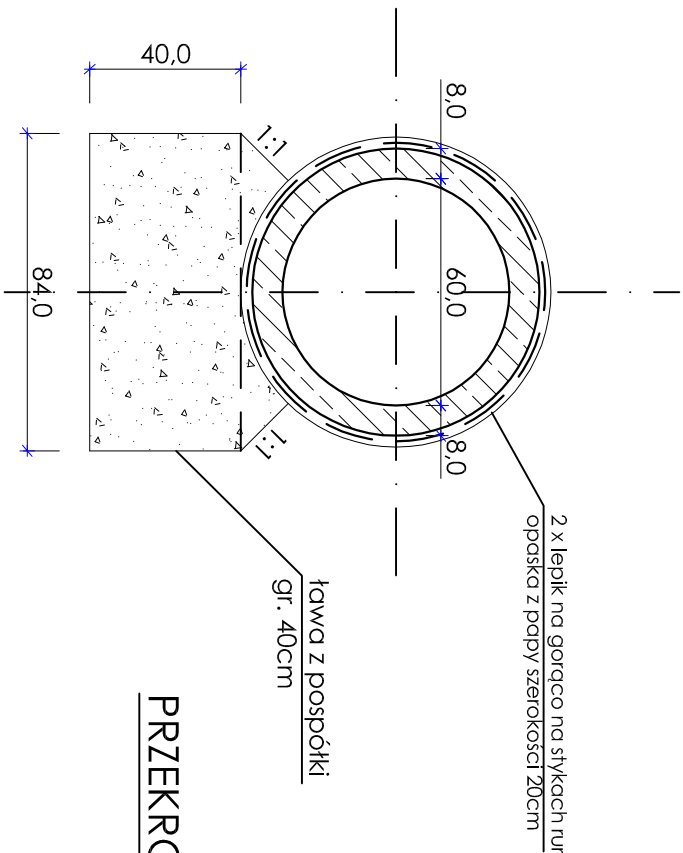

Autorska Pracownia Projektowa			
Adam Wszedborowski			
18-400 ŁOMŻA, ul. Senatorska 8, tel. 86 2163378, 667303091			
inwestor	ZARZĄD DRÓG POWIATOWYCH	zadanie	PRZEBUDOWA DRÓG POWIATOWEJ PRZYTULY - SUPY NR 1847B W MIEJSCOWOŚCI SUPY
18-400 Łomża, ul. Poligonowa 30			
przedmiot	PRZEPUST Ø60		
WIDOK Z PRZODU, PRZĘKRÓJ A-A, PRZĘKRÓJ POPRZECZNY			
ZESPÓŁ AUTORSKI			
Długość drogową	inż. inż. i nazwisko	nr upr. proj.	podpis
projektant	mgr inż. Jerzy Przybyłowicz	26/80 WBPP W-w	
sprawdzający	mgr inż. Jacek Dobiecki	44/02.OL	
opracowanie	mgr Adam Wszedborowski		
tęga: PROJEKT BUDOWLANO-WYKONAWCZY	skala: 1:20	data: 09.2010	nr rys.