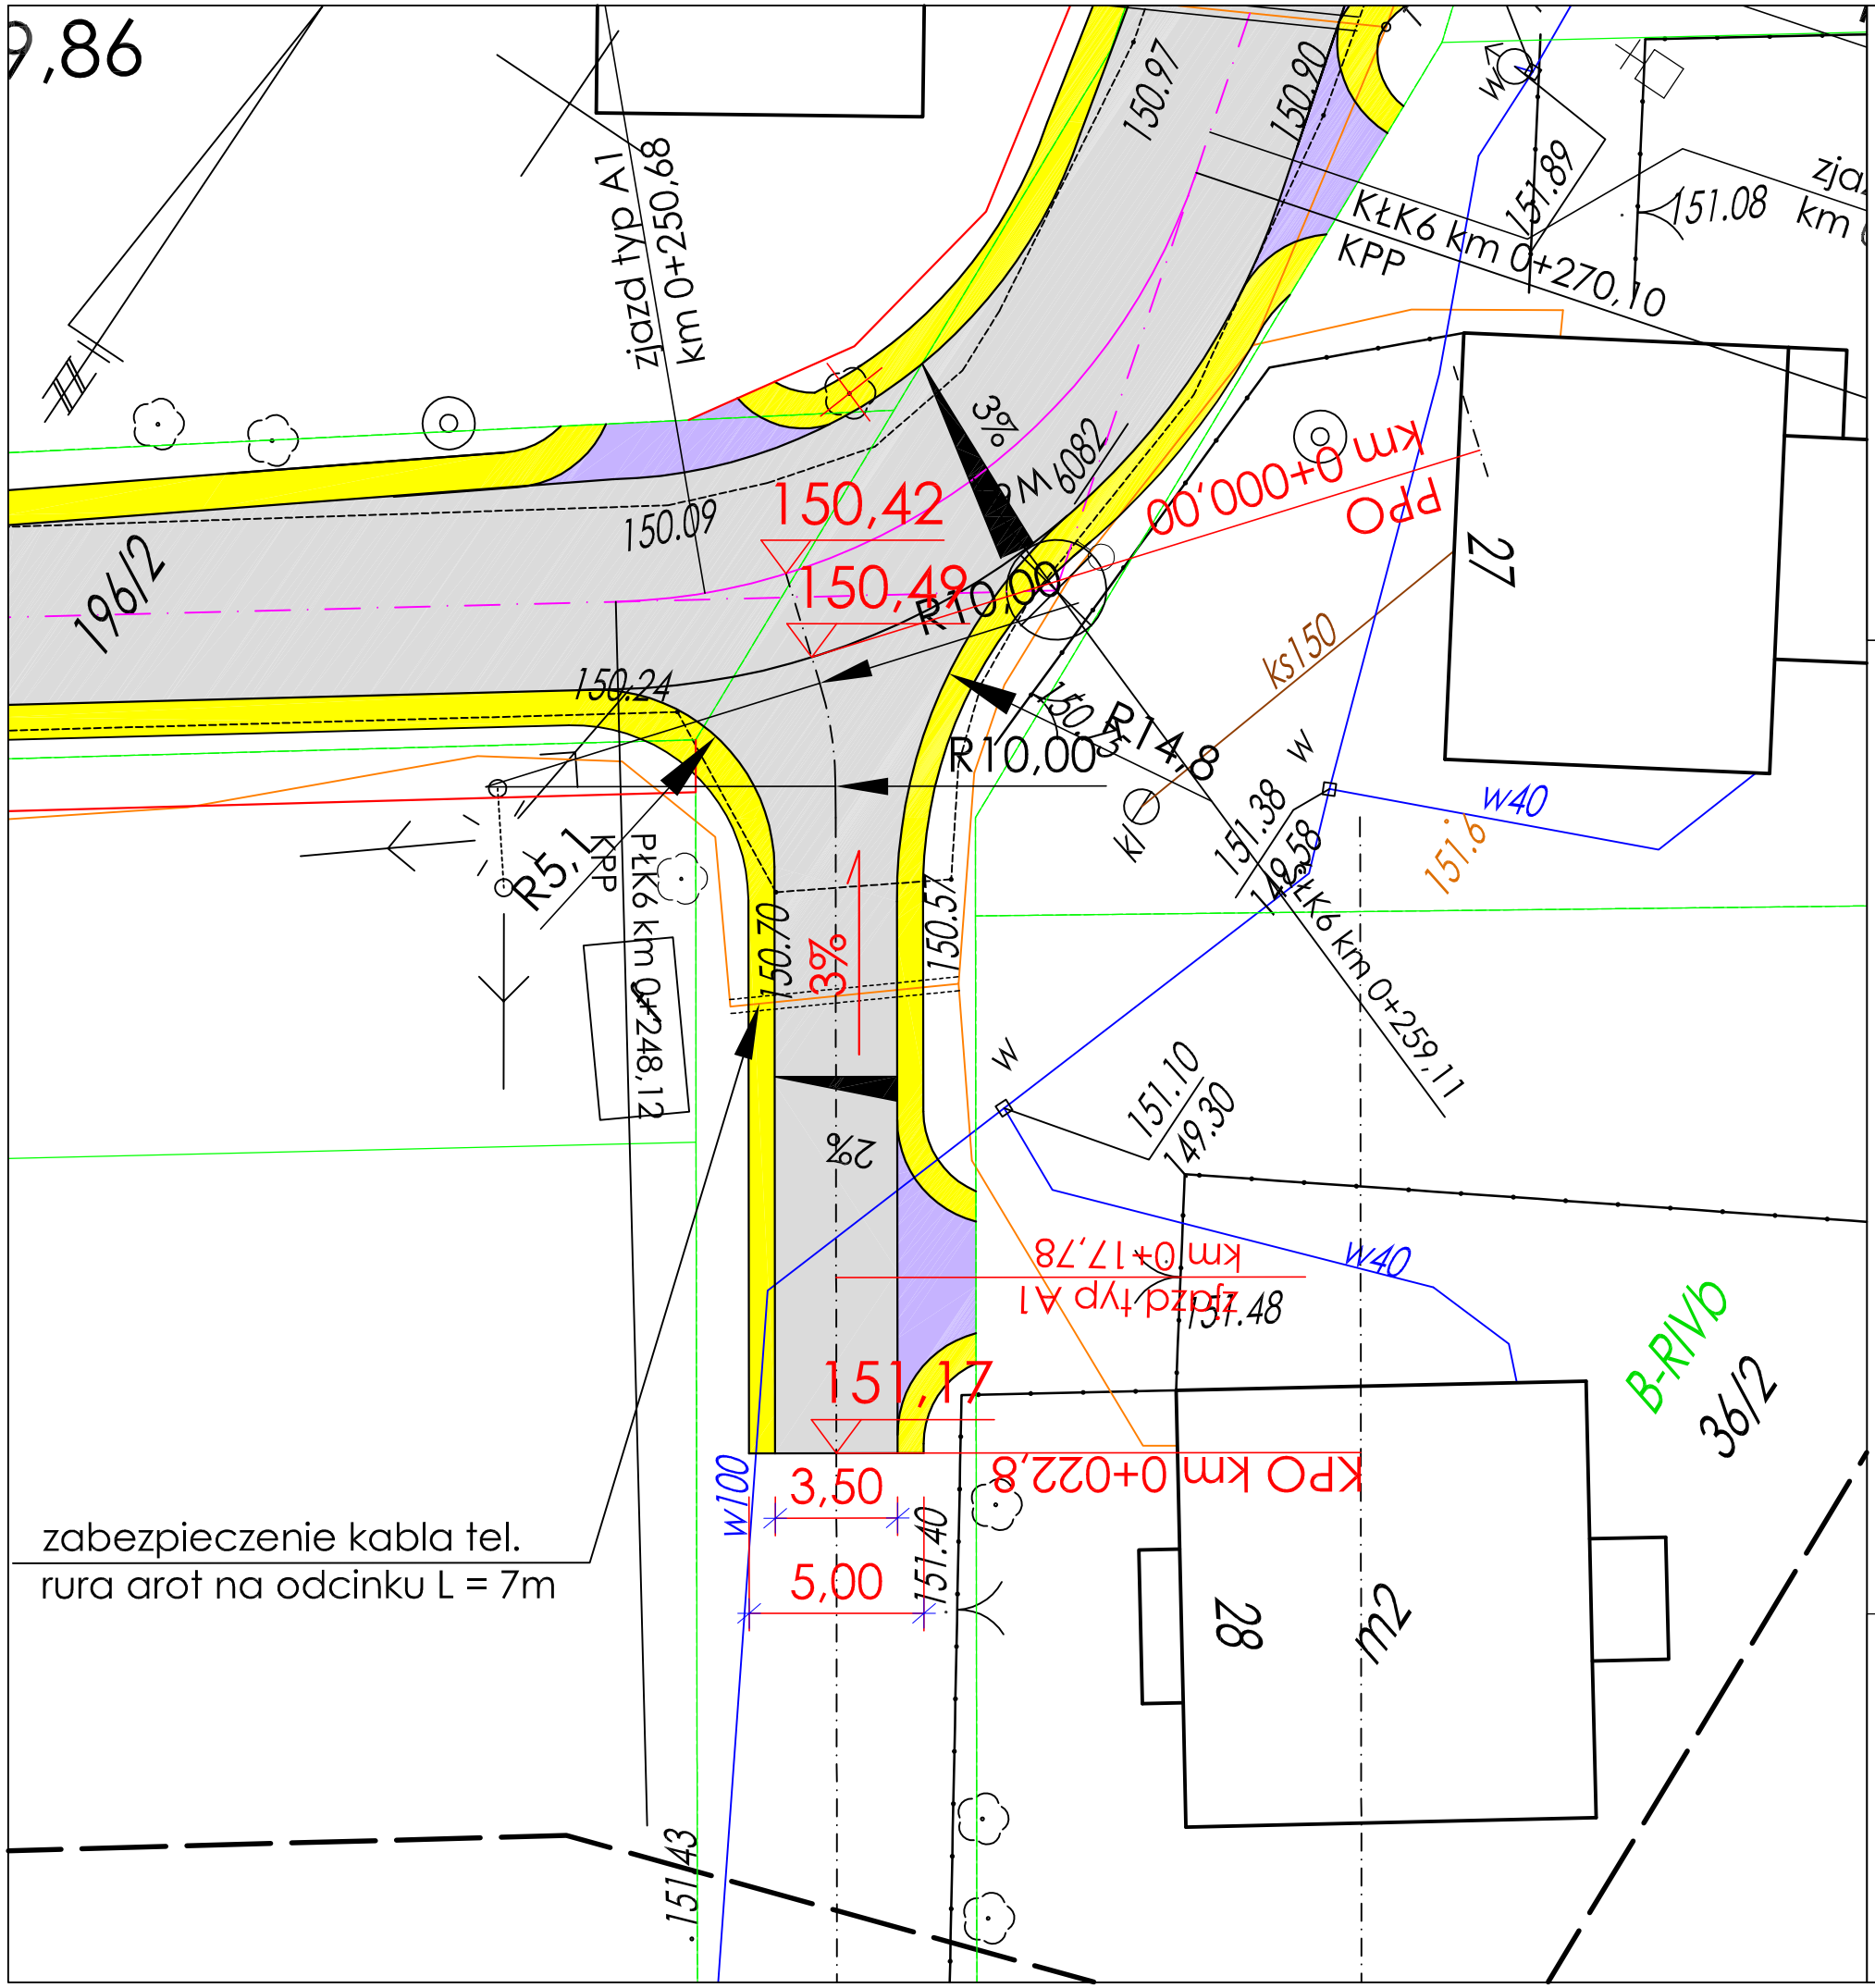

OZNACZENIA:

- projektowana nawierzchnia bitumiczna
- projektowane pobocza
- projektowane zjazdy żwirowe
- drzewa przeznaczone do wycinki
- krawędz jezdni
- krawędź pobocza
- oś projetowana
- linie rozgraniczające
- granice pasa drogowego (granice działek)
- w160 - istn. sieć wodociągowa
- tA - istn. sieć telekomunikacyjna

DŁUGOŚĆ ODCINKA L=22,8m
spadek 3,0%
szerokośc szer. 5,0m
jezdnia szer. 3,5m
pobocza szer. 2 x 0,75m
RZĘDNE:
-oś drogi powiatowej 150,42
-PPO150,49
-KPO151,17

SKALA 1:200

Autorska Pracownia Projektowa
Adam Wszeborowski
18-400 ŁOMŻA, ul. Senatorska 8, tel. 86 2163378, 667303091

inwestor	zadanie
ZARZĄD DRÓG POWIATOWYCH 18-400 Łomża, ul. Poligonowa 30	PRZEBUDOWA DROGI POWIATOWEJ PRZYTUŁY - SUPY NR 1847B W MIEJSCOWOŚCI SUPY

przedmiot: ROZWIĄZANIE WYSOKOŚCIOWE WLOTÓW BOCZNYCH ODC. NR 3 km 0+253,06

ZESPÓŁ AUTORSKI

branża drogowa	imię i nazwisko	nr upr. proj.	podpis
projektant	mgr inż. Jerzy Przybyłowicz	26/80 WBPP W-w	
sprawdzający	mgr inż. Jacek Dobielski	44/02/OL	
opracowanie	mgr Adam Wszeborowski		

faza: PROJEKT BUDOWLANO-WYKONAWCZY | skala: 1:200 | data: 09.2010 | nr rys.