


PIK: 521,34
Skala 1:100/100


- HUM. ISTN.= 0,27m2
- HUM.PROJ.= 0,11m2
- NASYP = 1,02m2
- WYKOP = 0,01m2

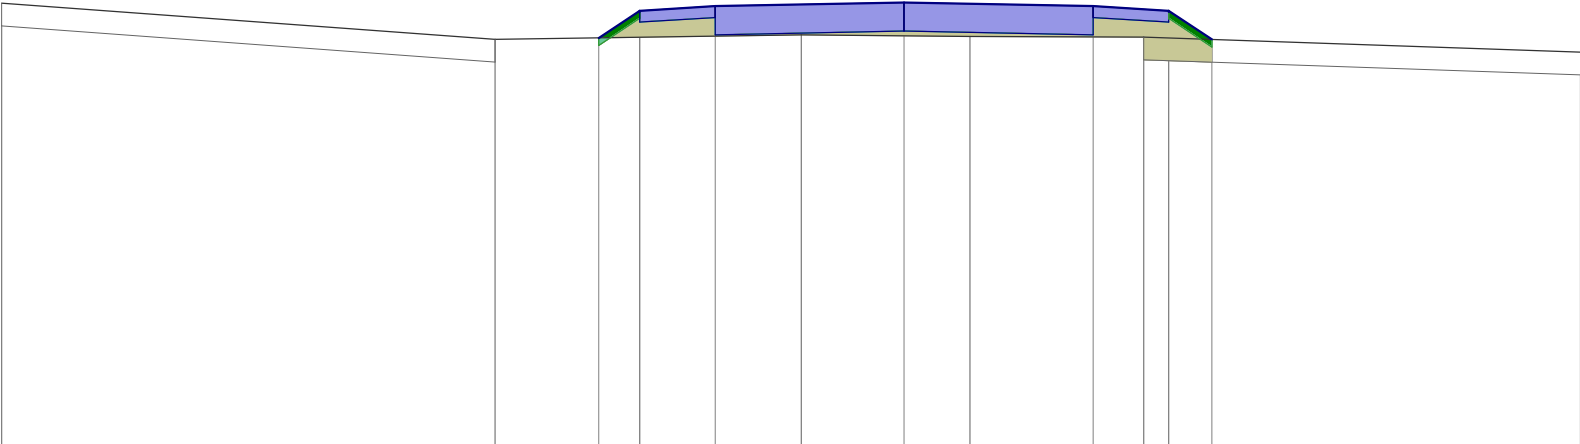

RZĘDNE PROJEKTOWANE				-122,39	-122,75	-122,81		-122,86		-122,81	-122,75	-122,37	
RZĘDNE KONSTRUKCJI				-122,60	-122,66	-122,43		-122,48		-122,43	-122,60	-122,37	
RZĘDNE TERENU	-122,85	-122,37					-122,43		-122,41		-122,40		-122,20
ODLEGŁOŚCI	-11,94	-5,41	-4,04	-3,50	-2,50	-1,36	0,00	0,87	2,50	3,17	3,50	4,07	8,95

PIK: 581,76
Skala 1:100/100

- HUM. ISTN.= 0,73m2
- HUM.PROJ.= 0,11m2
- NASYP = 0,32m2
- WYKOP = 1,27m2

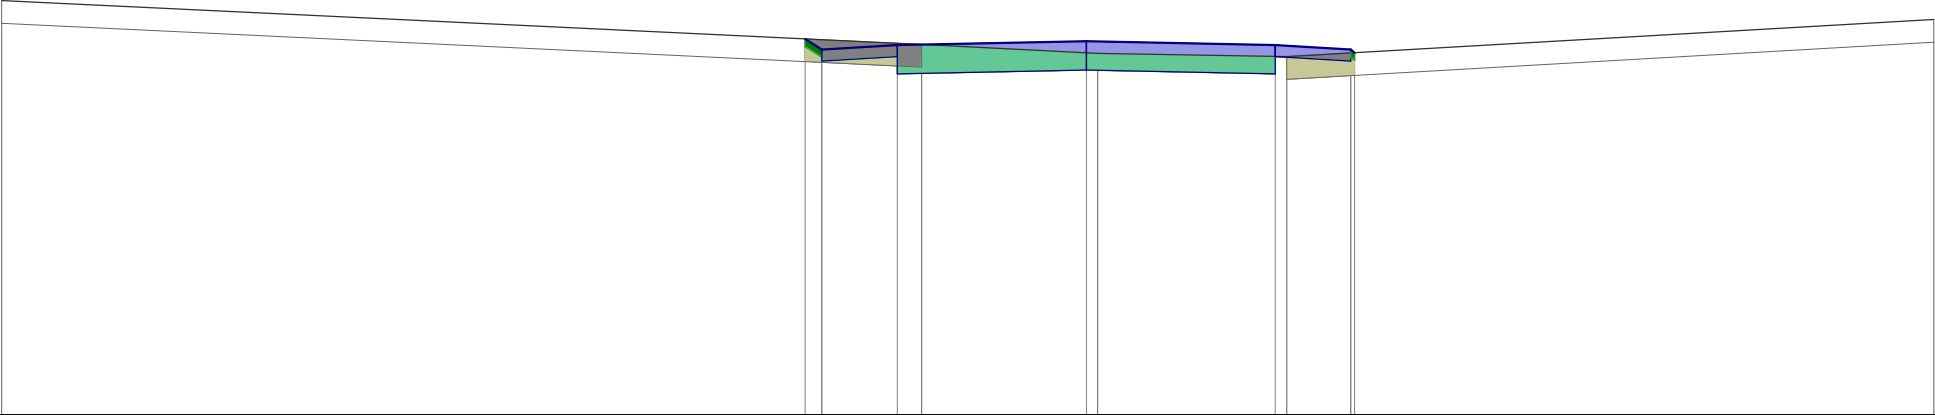

RZĘDNE PROJEKTOWANE				-120,97	-120,83	-120,89		-120,94		-120,89	-120,83	-120,79	
RZĘDNE KONSTRUKCJI				-120,68	-120,74	-120,51		-120,56		-120,51	-120,68	-120,79	
RZĘDNE TERENU	-121,48					120,90		120,78		120,74			121,23
ODLEGŁOŚCI	-14,35	-3,72	-3,50	-2,50	-2,18	0,00	0,15	2,50	2,65	3,50	3,55		11,21