


PIK: 1452,76
Skala 1:100/100


- HUM. ISTN.= 0,80m2
- HUM.PROJ.= 0,11m2
- NASYP = 1,03m2
- WYKOP = 1,00m2

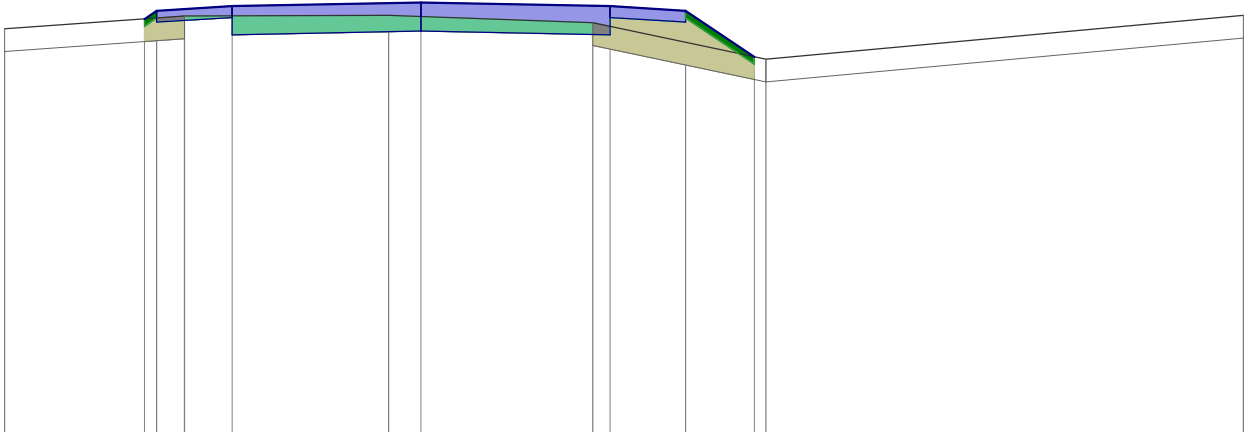

RZĘDNE PROJEKTOWANE		-110,47 -110,58	-110,64		-110,69		-110,64	-110,58	-109,97	
RZĘDNE KONSTRUKCJI		-110,43	-110,49 110,26		-110,31		-110,26 110,49	-110,43		
RZĘDNE TERENU	-110,34		110,51		110,52		110,42		109,94	110,52
ODLEGŁOŚCI	-5,51	-3,66 -3,50	-3,13	-2,50	-0,43	0,00	2,27 2,50	3,50	4,41 4,56	10,88

PIK: 1502,86
Skala 1:100/100

- HUM. ISTN.= 0,99m2
- HUM.PROJ.= 0,11m2
- NASYP = 1,90m2
- WYKOP = 0,02m2

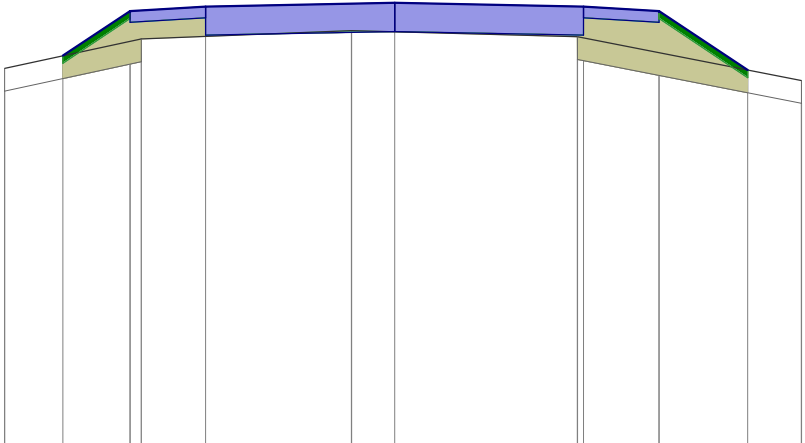

RZĘDNE PROJEKTOWANE		-110,15	-110,74	-110,80		-110,85		-110,80	-110,74	-109,96
RZĘDNE KONSTRUKCJI			-110,59	-110,65 -110,42		-110,47		-110,42 -110,65	-110,59	
RZĘDNE TERENU	-109,98		110,37		110,48		110,40		110,59	109,82
ODLEGŁOŚCI	-5,16	-4,39	-3,50 -3,35	-2,50	-0,57	0,00	2,42 2,50	3,50	4,67	5,38