


PRZEKRÓJ NORMALNY NA PROSTEJ

SKALA 1:50

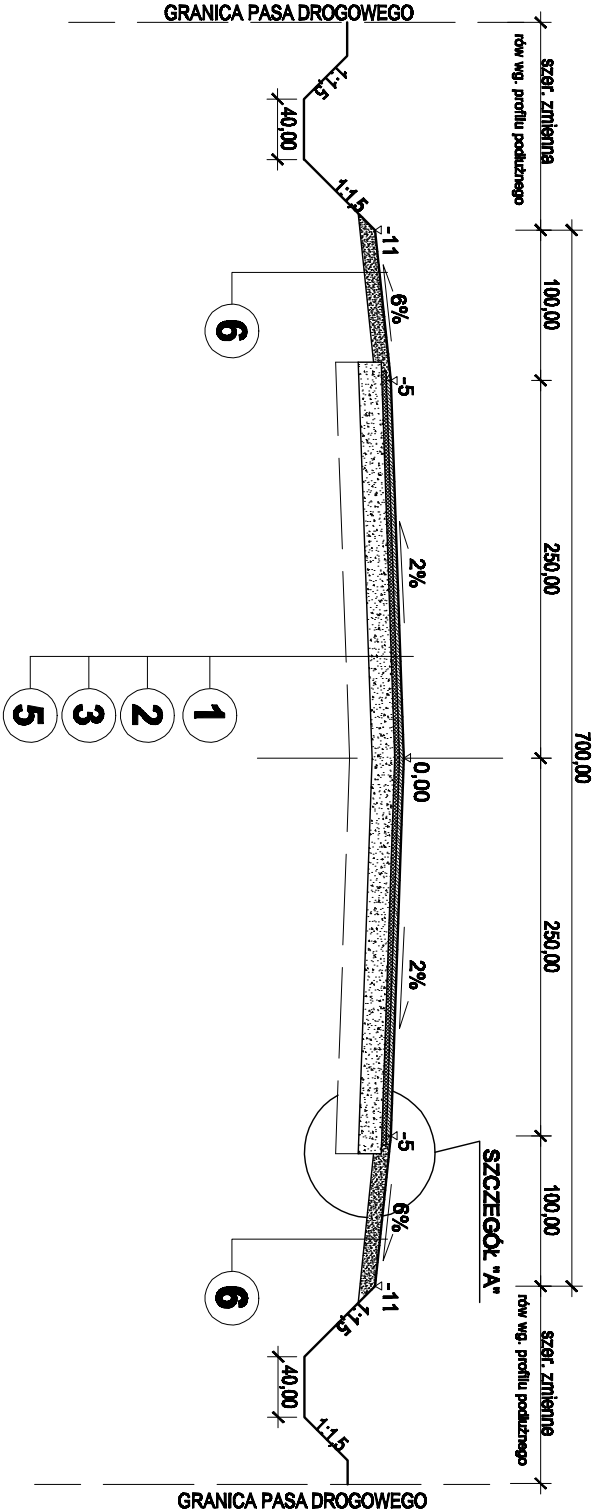

LEGENDA:

1	- Warstwa ścierega gr. 4 cm z betonu asfaltowego (wg. PN-EN 13108-1)
2	- Warstwa wiążąca gr. 4 cm z betonu asfaltowego (wg. PN-EN 13108-1)
3	- podbudowa z kruszywa łamanego stabilizowanego mechanicznie śr. gr. 20 cm (wg. PN-S-06102)
5	- Ist. nawierzchnia zagęszczona
6	- Uzupełnienie poboczy żwirem gr. 10 cm

Opis:			
Przebudowa drogi powiatowej nr 1957B Miastkowo - Zarutze Bo			
- Kuleszka - Rydzewo w lokalizacji 0+000 - 1+470,00. Działki nr			
obrób wsi Zarutze, Sosnowiec			
Projektant:	Projekt	Inwestor:	
Łech, Krzysztof		Zarząd Drog Powiat	
Rakusiewicz		w Łomży	
upr. WZDP-4-4462006		ul. Polygonowa 30	
upr. UAN/7362-4892		18-400 Łomża	
Supervizor:	Projekt	Stadunek:	
inż. bud. Krzysztof		PB, PW	
Świątki			
upr. PU.0004PRK004			
Przekrój norm		Rysunek:	