


PRZEKRÓJ NORMALNY NA ŁUKU

SKALA 1:50

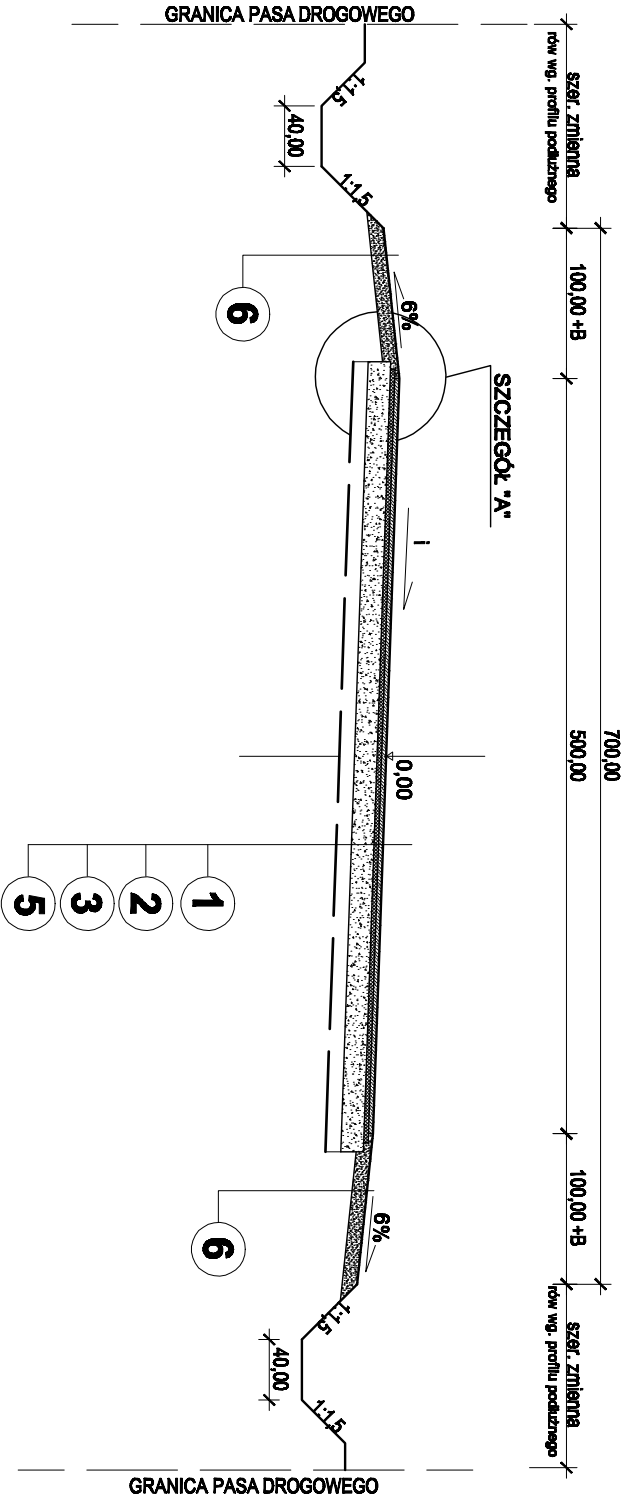

| LEGENDA: | |
|----------|---|
| 1 | - Warstwa ścierala gr. 4 cm z betonu asfaltowego (wg. PN-EN 13108-1) |
| 2 | - Warstwa wiążąca gr. 4 cm z betonu asfaltowego (wg. PN-EN 13108-1) |
| 3 | - podbudowa z kruszywa łamanego stabilizowanego mechanicznie śr. gr. 20 cm (wg. PN-S-06102) |
| 5 | - Ist. nawierzchnia zagęszczona |
| 6 | - Uzupełnienie poboczy żwirem gr. 10 cm |

B -
i -
- wg. wykazu łuków poziomych

| Opis: | | | |
|--|---------|---|--------------------------------------|
| Przebudowa drogi powiatowej nr 1957B Miastkowo - Zaruzie Bo - Kuleszka - Rydzewo w lokalizacji 0+000 - 1+470,00. Działki nr obręb wsi Zaruzie, Sosnowiec | | | |
| Projektant: Inż. Krzysztof Radojski ul. Włocławek 44/2008 ul. Włocławek 44/2008 | Podjęte | Inwestor: Zarząd Drog Powiatu w Łomży ul. Poligonowa 30 18-400 Łomża | Rysownik: PB, PW Przekrój norm |
| Sprowadzając: Inż. bud. Krzysztof Świątek ul. Poligonowa 30 | Podjęte | | |