


**PRZEKRÓJ NORMALNY**  
**SKALA 1:50**

**skrzyżowanie - km 0+000 - 0+012,20**

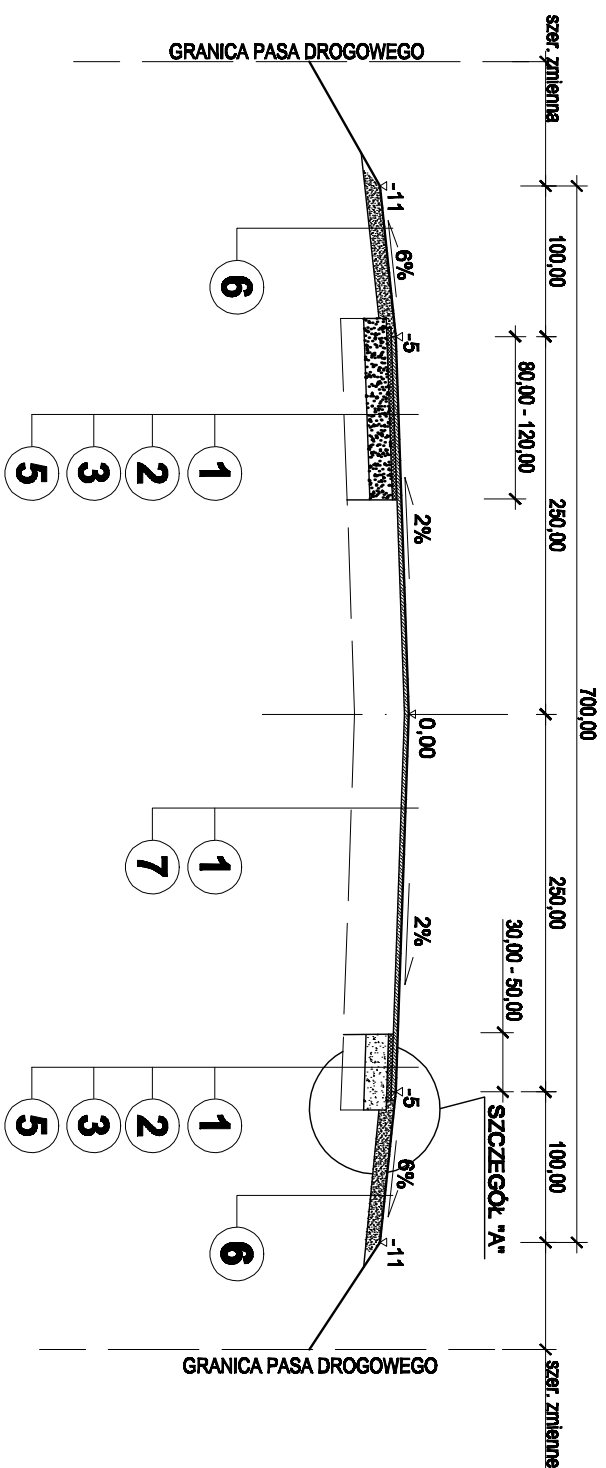

## LEGENDA:

<b>1</b>	- Warstwa ściierała gr. 4 cm z betonu asfaltowego (wg. PN-EN 13108-1)
<b>2</b>	- Warstwa wiążąca gr. 4 cm z betonu asfaltowego (wg. PN-EN 13108-1)
<b>3</b>	- podbudowa z kruszywa łamanego stabilizowanego mechanicznie śr. gr. 20 cm (wg. PN-S-06102)
<b>5</b>	- Ist. nawierzchnia zagęszczona
<b>6</b>	- Uzupełnienie poboczy ziwiem gr. 10 cm
<b>7</b>	- Istniejąca nawierzchnia bitumiczna

<p><b>Omiot</b></p> <p><b>Kulmbudowa drogi powiatowej nr 1957/B Miastkowo - Zarzucie Bo- p-Kuleszka - Rydzewo w lokalizacji 0+000 - 1+470,00. Działki nr obręb wsi Zarzucie, Sosnowiec</b></p>		<p><b>Przebieg:</b></p> <p><b>inż. bud. Krzysztof Świecki</b></p> <p>upr. PDL0004/PW10004</p>	
<p><b>Przebieg:</b></p> <p><b>inż. Krzysztof Redziszewski</b></p> <p>upr. WZ0P-3-44520036 upr. UAN/734-4982</p>		<p><b>Przebieg</b></p>	
<p><b>Przebieg:</b></p> <p><b>Zarzadz Drogi Powiat w Łomży ul. Poligonowa 30</b></p> <p><b>18-400 Łomża</b></p>		<p><b>Stwierd.</b></p> <p><b>PB, PW</b></p>	
<p><b>Rozmierz.</b></p> <p><b>Przekrój normm</b></p>			