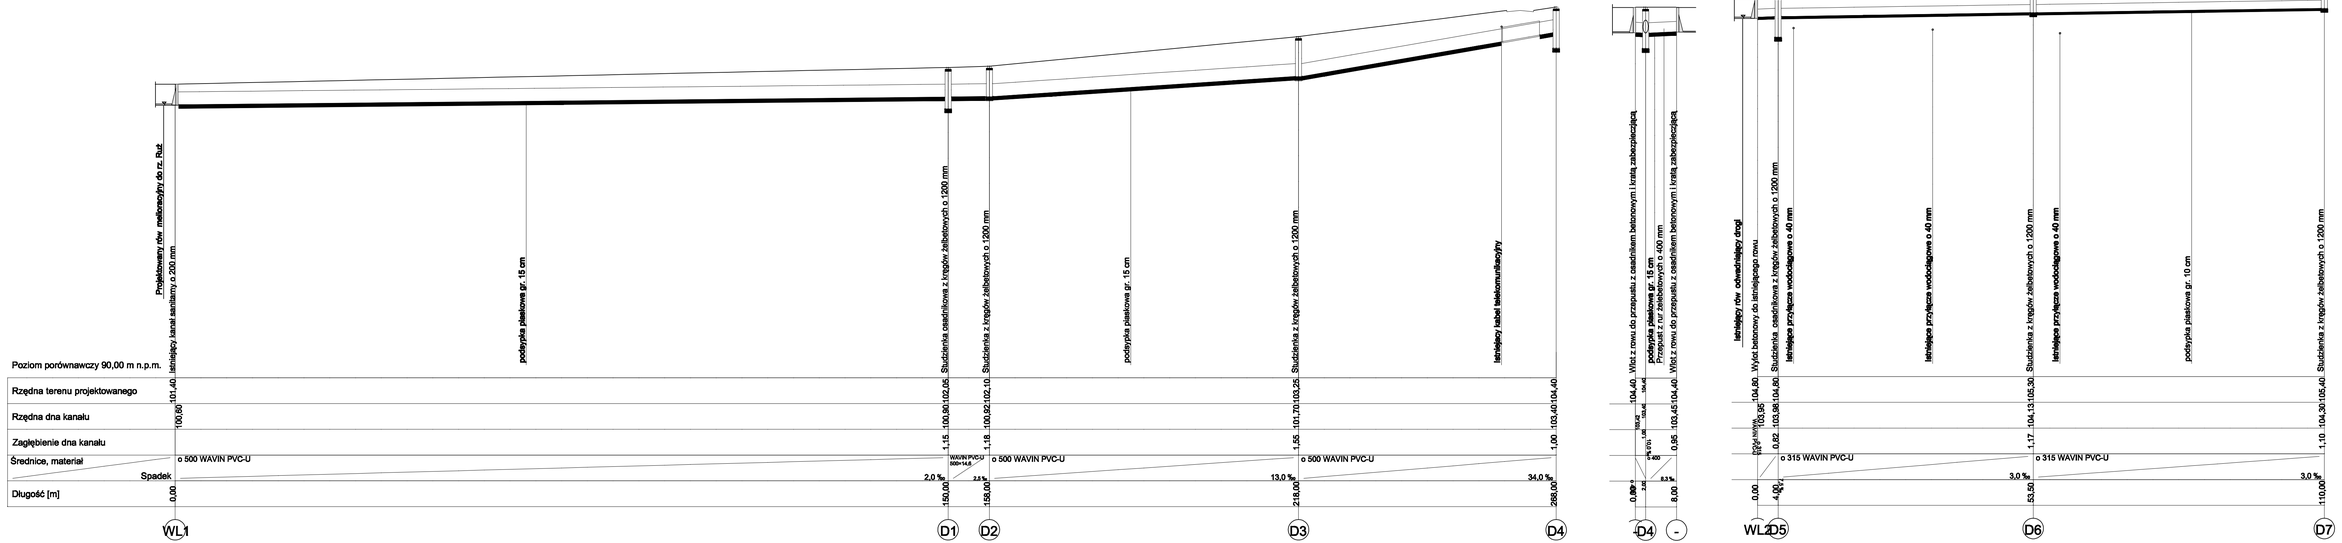

OBIEKT:	ODWODNIENIE DROGI POWIATOWEJ NR 1958B ZARUZIE, GM MIASTKOWO	RYS. 4
NAZWA RYS.	PROFIL PODŁUŻNY	SKALA 1 : 10
STADIUM: P.B.	BRANŻA: SANITARNA	DATA: 12.20
OPRACOWAŁ:	mgr inż. Krzysztof Duda LOM - 42	
SPRAWDZIŁ:	mgr inż. Wiesław Glińkiel LOM - 81	