


PIK: 4 18,40
Skala 1:100/100

- HUM. ISTN.= 0,71m2
- HUM.PROJ.= 0,11m2
- NASYP = 1,08m2
- WYKOP = 0,13m2

P.P. = 120,00

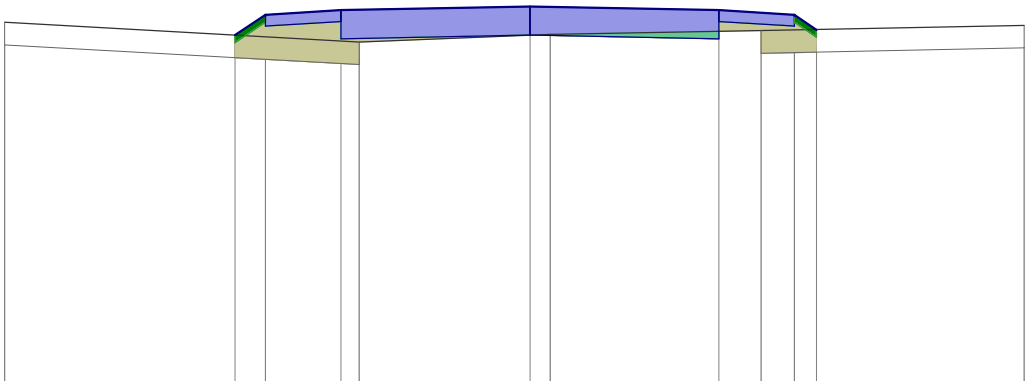


RZĘDNE PROJEKTOWANE		-124,59	-124,86	-124,92		-124,97		-124,92		-124,86	-124,66
RZĘDNE KONSTRUKCJI			-124,71	-124,77	-124,54	-124,59		-124,54	-124,71		
RZĘDNE TERENU	-124,76			-124,50	-124,60			-124,65			-124,72
ODLEGŁOŚCI	-6,95	-3,90	-3,50	-2,50	0,00	0,27		2,50	3,06	3,50	6,54

PIK: 466,32
Skala 1:100/100

- HUM. ISTN.= 0,94m2
- HUM.PROJ.= 0,11m2
- NASYP = 1,06m2
- WYKOP = 0,27m2

P.P. = 119,00

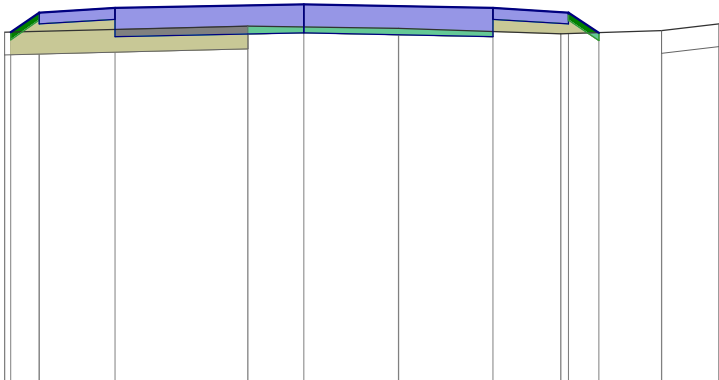

RZĘDNE PROJEKTOWANE	-123,67	-123,93	-123,99		-124,04		-123,99	-123,93	-123,66
RZĘDNE KONSTRUKCJI	-123,78	-123,84	-123,61	-123,66	-123,61	-123,84	-123,78	-123,78	-123,66
RZĘDNE TERENU	123,67			123,75		123,72		123,65	123,69
ODLEGŁOŚCI	-3,96	-3,88	-3,50	-2,50	-0,74	0,00	1,25	2,50	3,40