MAPA SYTUACYJNO – WYSOKOŚCIOWA (do celów projektowych) skala 1:1000

trasa: Bronowo–Janczewo
gm. Wizna
pow. łomżyński
Ark.Nr 3

Niniejszą mapę sporządzono na podstawie materiałów archiwalnych i pomiaru uzupełniającego wykonanego w kwietniu 2010 roku /sekcje mapy: 7.194.31.15.2, 7.194.31.15.4/

Mapa aktualna na dzień 19.04.2010

Szkic orientacyjny

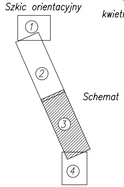

Schemat układu arkuszy

Nie wyklucza się istnienia w terenie innych przewodów, o których brak informacji wynika z zaszłości historycznych lub niedopełnienia przepisów zgłoszenia do inwentaryzacji (Ustawa Prawo Geodezyjne i Kartograficzne – Dz.U.30/1989 poz.163)

Wszelkie obiekty budowlane podlegają wyłączeniu przez jednostkę wykonawstwa geodezyjnego lub przez osoby fizyczne posiadające uprawnienia na wykonywanie robót geodezyjnych

Łomża dn. 28.04.2010

STAROSTWO POWIATOWE w Łomży ZESPÓŁ USTALANIA DOKUMENTACJI PROJEKTOWEJ ul. Szosa Zambrowska 12? 18-400 ŁOMŻA

20.10 Błażejko

L.ks. 1458/70/10

GEOPLAN s.c.
Zdzisława i Antoni Toczyłowscy
ul. Obrońców Łomży 2c, 18-400 Łomża
tel. 086 216 05 58, 0 602 607 457

Starostwo Powiatowe w Łomży
Powiatowy Ośrodek Dokumentacji Geodezyjnej i Kartograficznej
W obszarze oznaczonym linią ——— dokonano aktualizacji treści mapy zasadniczej.
Dokumenty z pomiaru uzupełniającego projektu do zasobu powiatowego w dniu 29.04.2010
i zatwierdzającego pod nr 1458/70/10
NINIEJSZA MAPA MOŻE SŁUŻYĆ DO CELÓW PROJEKTOWYCH
Projektowane obiekty budowlane wymagające pozwolenia na budowę, decyzji o warunkach zabudowy i zagospodarowania terenu, decyzji o lokalizacji inwestycji celu publicznego, zgłoszenia robót budowlanych
Data wydania mapy 29.04.2010
Błażejko
podpis i pieczęć osoby upoważnionej do wydania mapy
Data sporządzenia wypisu i wyrysu
podpis i pieczęć osoby upoważnionej do sporządzenia wypisu i wyrysu

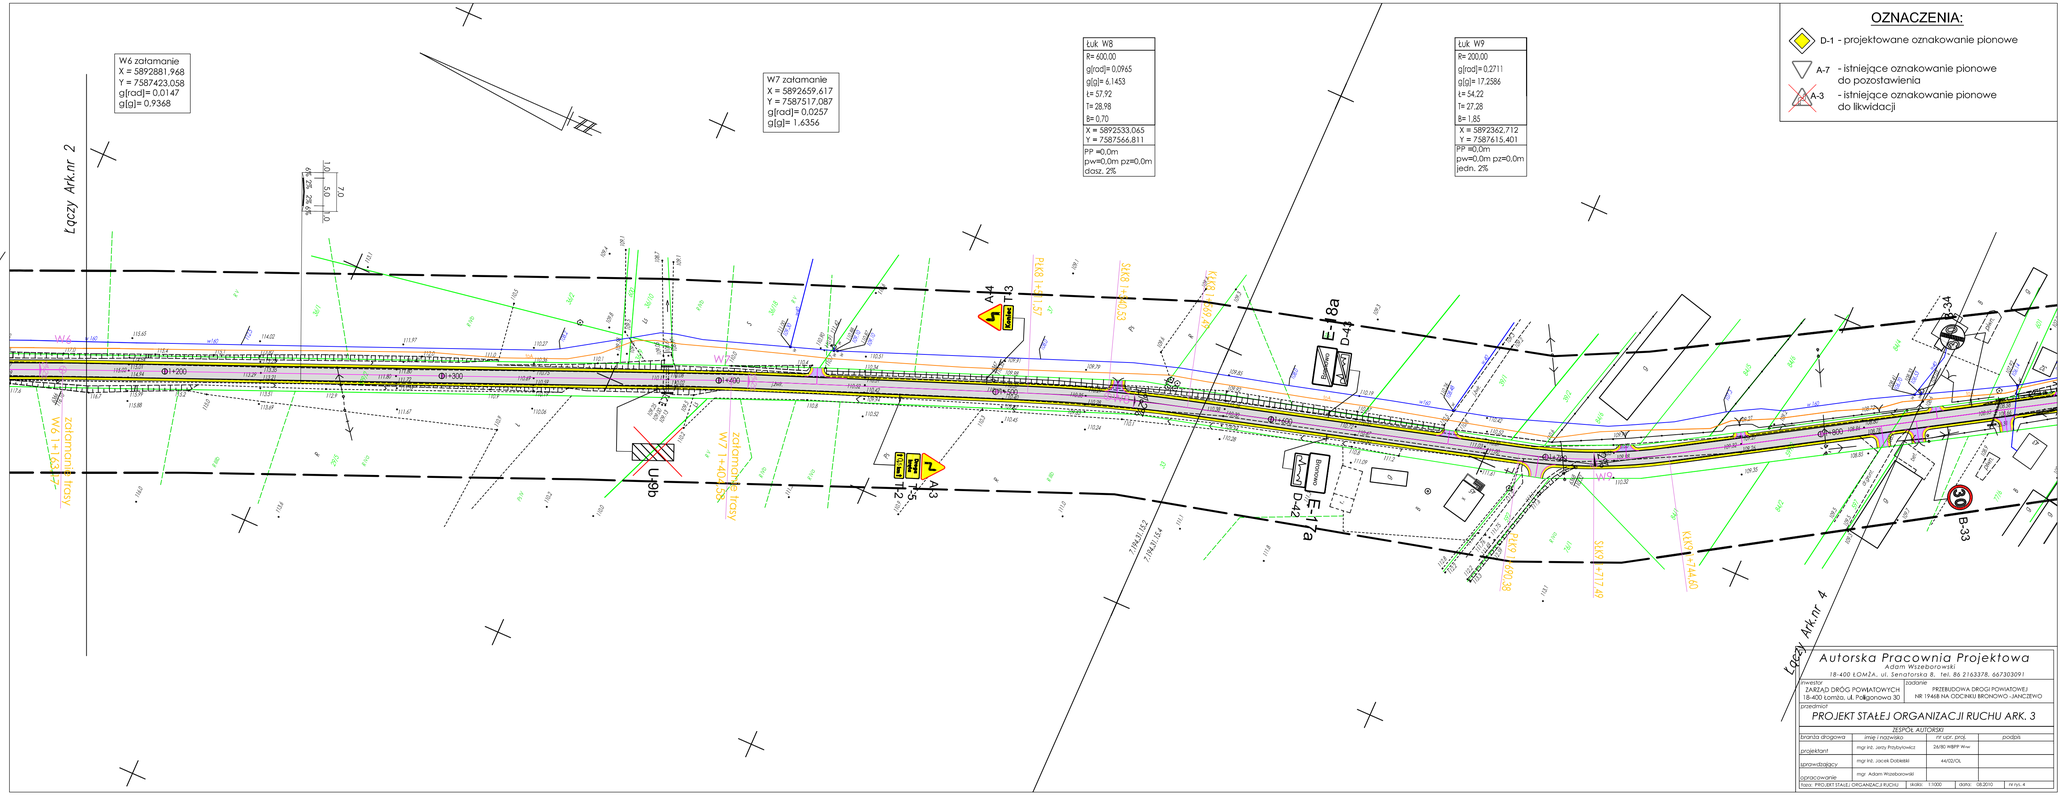

Autorska Pracownia Projektowa
Adam Wszeborowski
18-400 ŁOMŻA, ul. Senatorska 8, tel. 86 2163378, 66730091

Inwestor: ZARZĄD DRÓG POWIATOWYCH 18-400 Łomża, ul. Poligonowa 30

Zadanie: PRZEBUDOWA DROGI POWIATOWEJ NR 19468 NA ODCINKU BRONOWO–JANCZEWO

przedmiot: PROJEKT STAŁEJ ORGANIZACJI RUCHU ARK. 3

ZESPÓŁ AUTORSKI			
branża drogowa	imię i nazwisko	nr upr. proj.	podpis
projektant	mgr inż. Jerzy Przybylowicz	26/80 WBPP Wwa	
sprawdzający	mgr inż. Jacek Dobielski	44/02/OL	
opracowanie	mgr Adam Wszeborowski		

Nazwa: PROJEKT STAŁEJ ORGANIZACJI RUCHU | skala: 1:1000 | data: 08.2010 | nr rys. 4