


PIK: 1908,78

Skala 1:100/100

- HUM. ISTN.= 0,96m2
- HUM.PROJ.= 0,11m2
- NASYP = 0,83m2
- WYKOP = 0,57m2

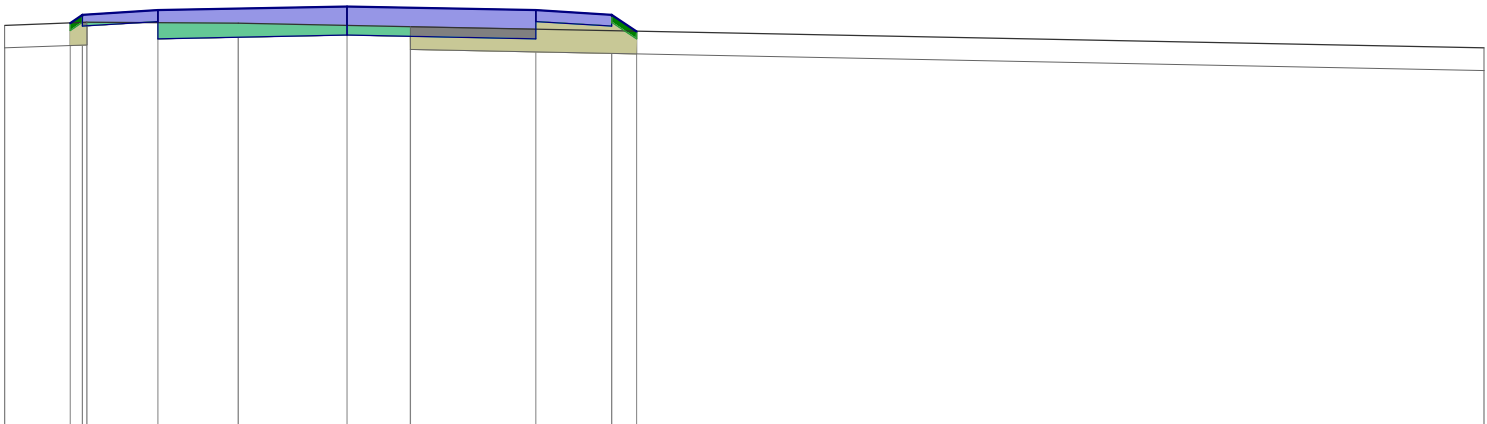


RZĘDNE PROJEKTOWANE	-108,33 -108,44-108,50-108,55-108,50-108,44-108,22									
RZĘDNE KONSTRUKCJI	-108,29-108,35 108,12-108,17-108,12 108,35-108,29									
RZĘDNE TERENU	108,30	108,34		108,33		108,28				108,00
ODLEGŁOŚCI	-4,53	-3,66 -3,50 -3,44	-2,50	-1,44	0,00	0,84	2,50	3,50	3,83	15,04

PIK: 1946,00

Skala 1:100/100

- HUM. ISTN.= 1,00m2
- HUM.PROJ.= 0,11m2
- NASYP = 1,64m2
- WYKOP = 0,18m2

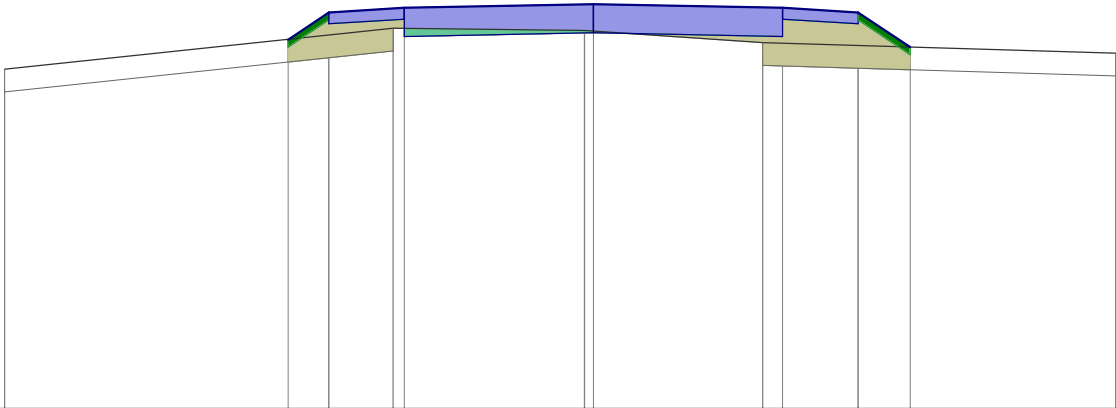

RZĘDNE PROJEKTOWANE		-107,88	-108,24	-108,30	-108,35	-108,30	-108,24	-107,78	
RZĘDNE KONSTRUKCJI			-108,09	-108,15 107,92	-107,97	-107,92 108,15	-108,09		
RZĘDNE TERENU	107,49			108,03	108,00	107,84			107,70
ODLEGŁOŚCI	-7,79	-4,04	-3,50	-2,65 -2,50	-0,12 0,00	2,24 2,50	3,50	4,19	6,91