LEGENDA:

A-11 - istniejące oznakowanie pionowe do usunięcia

A-18a - istniejące oznakowanie pionowe do pozostawienia

A-6c - istniejące oznakowanie pionowe do przestawienia

B-20 STOP - projektowane oznakowanie pionowe

ARKUSZ 4

Zakład Realizacji Inwestycji **ZRI DROMOBUD** 03-454 Warszawa, ul. Namysłowska 2A/74 NIP 723-108-92-97 REGON 140364334				
BRANŻA DROGOWA	STADIUM P.B.	SKALA 1:1000	DATA 31.07.2009	ZAŁ. NR 2
OBIEKT: Przebudowa drogi powiatowej Nr 1946B Chojny - Szczepankowo - - Osobne - Wierzbowo - Chomentowo - Śniadowo na odcinku Osobne - - Śniadowo od km 0+000,00 do km 5+627,50 o długości 5,627.50 km PROJEKT STAŁEJ ORGANIZACJI RUCHU				
RODZAJ RYSUNKU: Projekt zagospodarowania terenu				
AUTOR		PODPIS		
mgr inż. Wojciech Borzuchowski UAN.II.7342-74/93				
mgr inż. Piotr Dobrzyński				

Osobne
Uśnik
Żebry
Wierzbowo
Chomentowo
Radgoszcz
Ratowo Piotrowo
Łomża
Truszki
Szabły Stare
Śniadowo
Ostrów Maz.

Szkic orientacyjny

MAPA
SYTUACYJNO – WYSOKOŚCIOWA
(do celów projektowych)

skala 1:1000

Ark. nr 4

trasa: Śniadowo – Osobne

gm. Śniadowo

dz. nr 231, 232, 233, 88

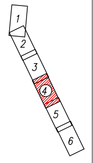

Podział na arkusze

Niniejszą mapę sporządzono na podstawie materiałów archiwalnych i pomiaru uzupełniającego wykonanego w maju 2009 roku /sekcje mapy: 244.324.071, .073, .074, .122/

Mapa aktualna na dzień 11.05.2009

Uwaga:
Nie wyklucza się istnienia w terenie innych przewodów, o których brak informacji wynika z zaszłości historycznych lub niedopełnienia przepisów zgłoszenia do inwentaryzacji (Ustawa Prawo Geodezyjne i Kartograficzne –

Wszelkie obiekty budowlane podlegają wytyczeniu przez jednostkę wykonawstwa geodezyjnego lub przez osoby fizyczne posiadające uprawnienia na wykonywanie robót geodezyjnych

Łomża dn. 20.05.2009

L.ks. 14011/90/2009

Wykonawca:

STAROSTWO POWIATOWE
w Łomży
ZESPÓŁ UZGADNIANIA
DOKUMENTACJI PROJEKTOWEJ
ul. Szosa Zambrowska 1/27
18-400 ŁOMŻA

22.05.2009

USŁUGI GEODEZYJNE
MGP i B upr. Nr 14011
Krzysztof Dmochowski
18-400 Łomża, ul. Mazowiecka 2/26
tel. 218 60 78. NIP 718-103-92-38

Starostwo Powiatowe w Łomży
Powiatowy Ośrodek Dokumentacji
Geodezyjnej i Kartograficznej
W obszarze oznaczonym linią .... dokonano aktualizacji treści mapy zasadniczej.
Dokumenty z pomiaru uzupełniającego przyjęto do zasobu powiatowego w dniu 25.05.2009
i zaewidencjonowano pod nr 2108-23/2009
NINIEJSZA MAPA MOŻE SŁUŻYĆ DO CELÓW PROJEKTOWYCH
Projektowane obiekty budowlane wymagające pozwolenia na budowę podlegają wytyczeniu i inwentaryzacji powykonawczej przez jednostki uprawnione do wykonywania prac geodezyjnych.
Łomża
miejscowość i data
imię i nazwisko, podpis, stanowisko służbowe osoby upoważnionej

mgr inż. Bogdan Długołęcki
GŁÓWNY SPECJALISTA
Wydz. G.K.K. i G.N.

ARKUSZ 4

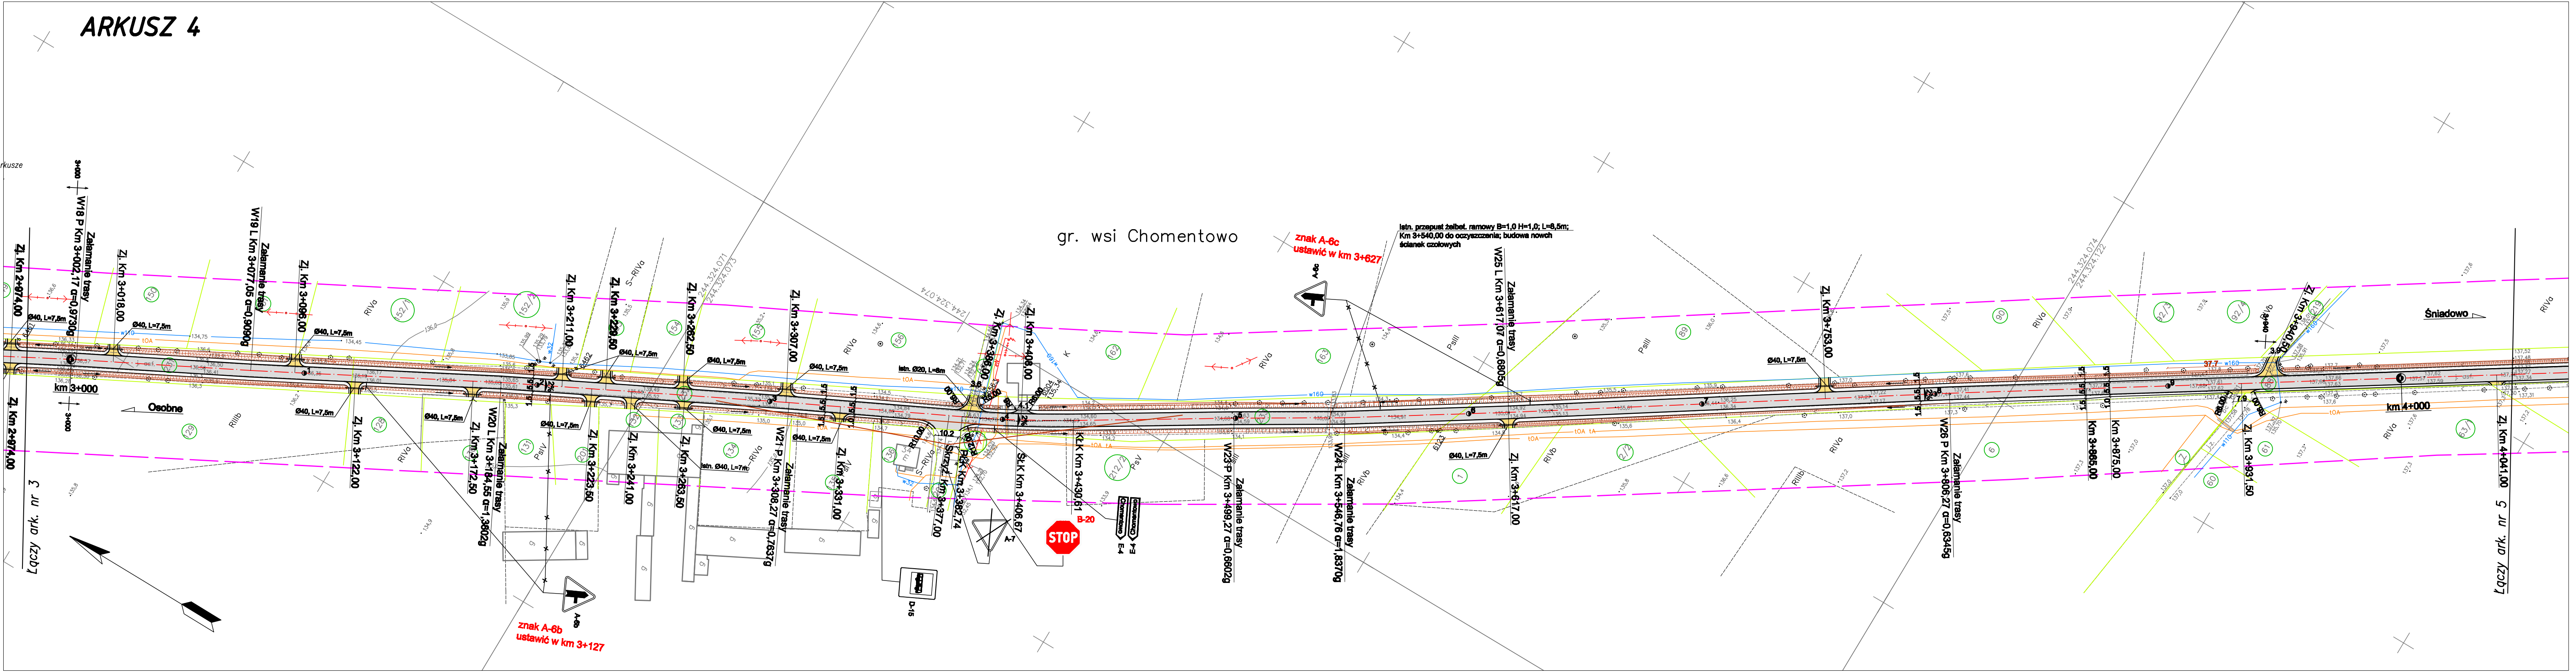
Łączy ark. nr 3
Zj. Km 2+974,00
W18 P Km 3+002,17 α=0,9730g
Załamanie trasy
km 3+000
Osobne
Zj. Km 3+018,00
W19 L Km 3+077,05 α=0,9090g
Zj. Km 3+096,00
Zj. Km 3+122,00
W20 L Km 3+184,55 α=1,3602g
Zj. Km 3+172,50
Zj. Km 3+211,00
Zj. Km 3+223,50
Zj. Km 3+229,50
Zj. Km 3+241,00
Zj. Km 3+262,50
Zj. Km 3+263,50
W21 P Km 3+308,27 α=0,7637g
Zj. Km 3+307,00
Zj. Km 3+331,00
Ø40, L=7,5m
istn. Ø40, L=7m
istn. Ø20, L=8m
znak A-6b
ustawić w km 3+127
A-6b
D-15
Zj. Km 3+377,00
SkrzyŻ. Km 3+382,74
Zj. Km 3+386,00
Zj. Km 3+408,00
SŁK Km 3+406,67
KŁK Km 3+430,61
A-7
B-20
STOP
E-4
Chomentowo
gr. wsi Chomentowo
znak A-6c
ustawić w km 3+627
A-6c
W23 P Km 3+499,27 α=0,6602g
W24 L Km 3+546,76 α=1,8370g
istn. przepust żelbet. ramowy B=1,0 H=1,0; L=8,5m;
Km 3+540,00 do oczyszczenia; budowa nowch ścianek czołowych
W25 L Km 3+617,07 α=0,6805g
Zj. Km 3+617,00
Zj. Km 3+753,00
W26 P Km 3+806,27 α=0,6345g
Km 3+865,00
Km 3+875,00
Zj. Km 3+931,50
Zj. Km 3+940,50
km 4+000
Śniadowo
Zj. Km 4+041,00
Łączy ark. nr 5
244.324.071
244.324.073
244.324.074
244.324.122
RIVa
RIIIb
RIVb
PsIV
PsIII
PsV
S-RIVa
w110
w160
w32
tOA
j. asf.