



PRZEKRÓJ NORMALNY 1 SKALA 1:50

TRASA 1  
od km 0+000,00 do km 0+083,40

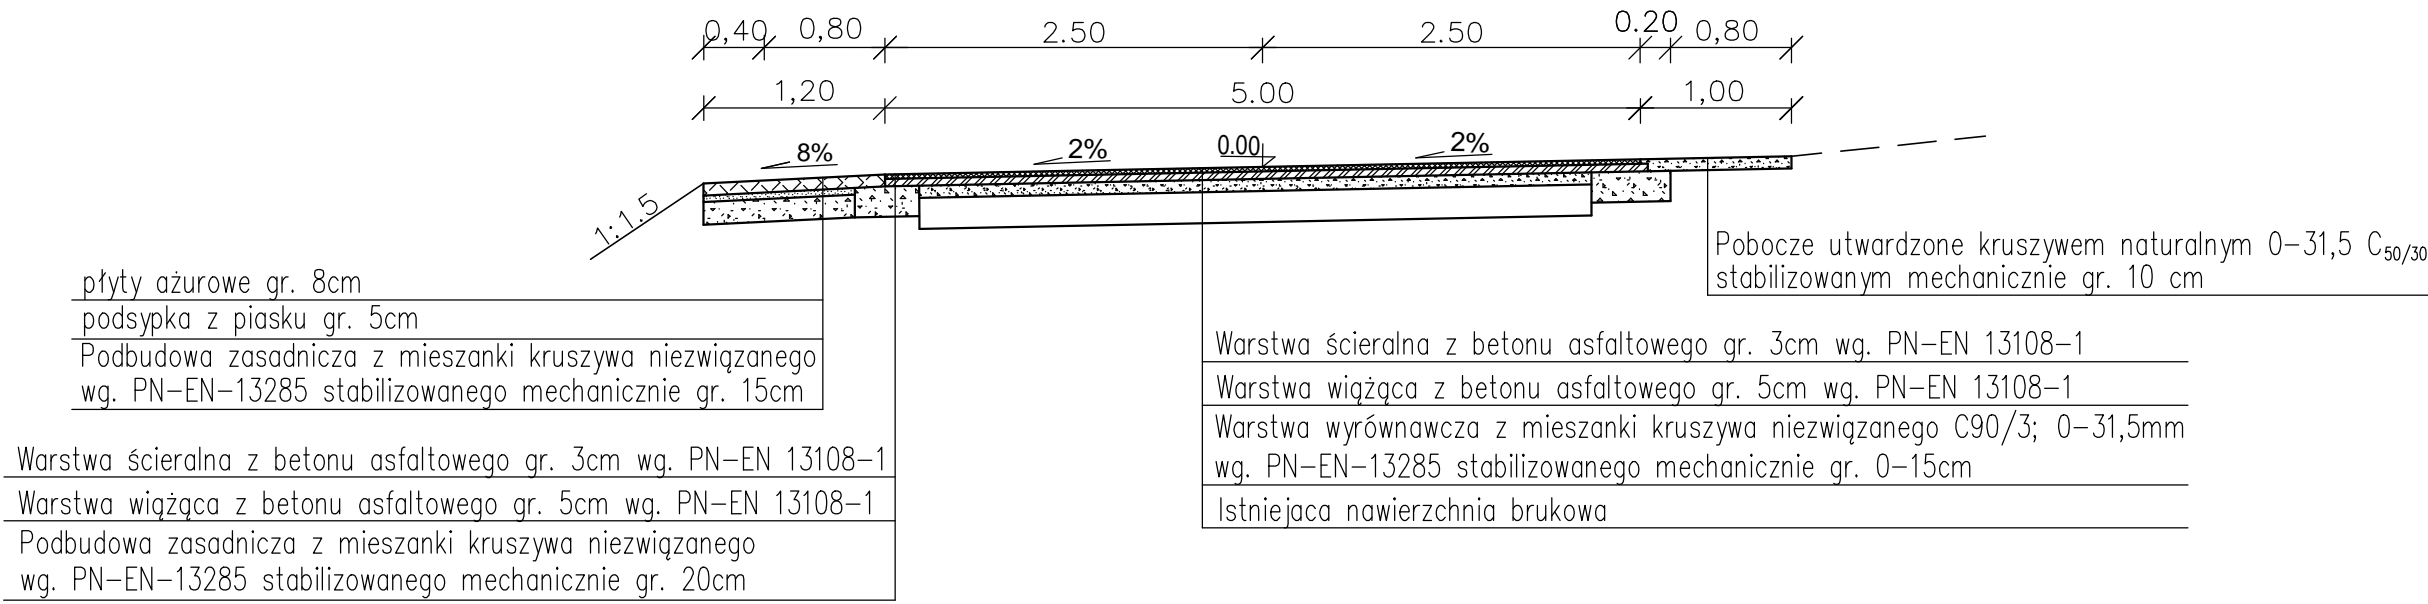

PRZEKRÓJ NORMALNY 2 SKALA 1:50

TRASA 1  
od km 0+103,40 do km 0+217,24  
TRASA 2  
od km 0+000,00 do km 0+022,53

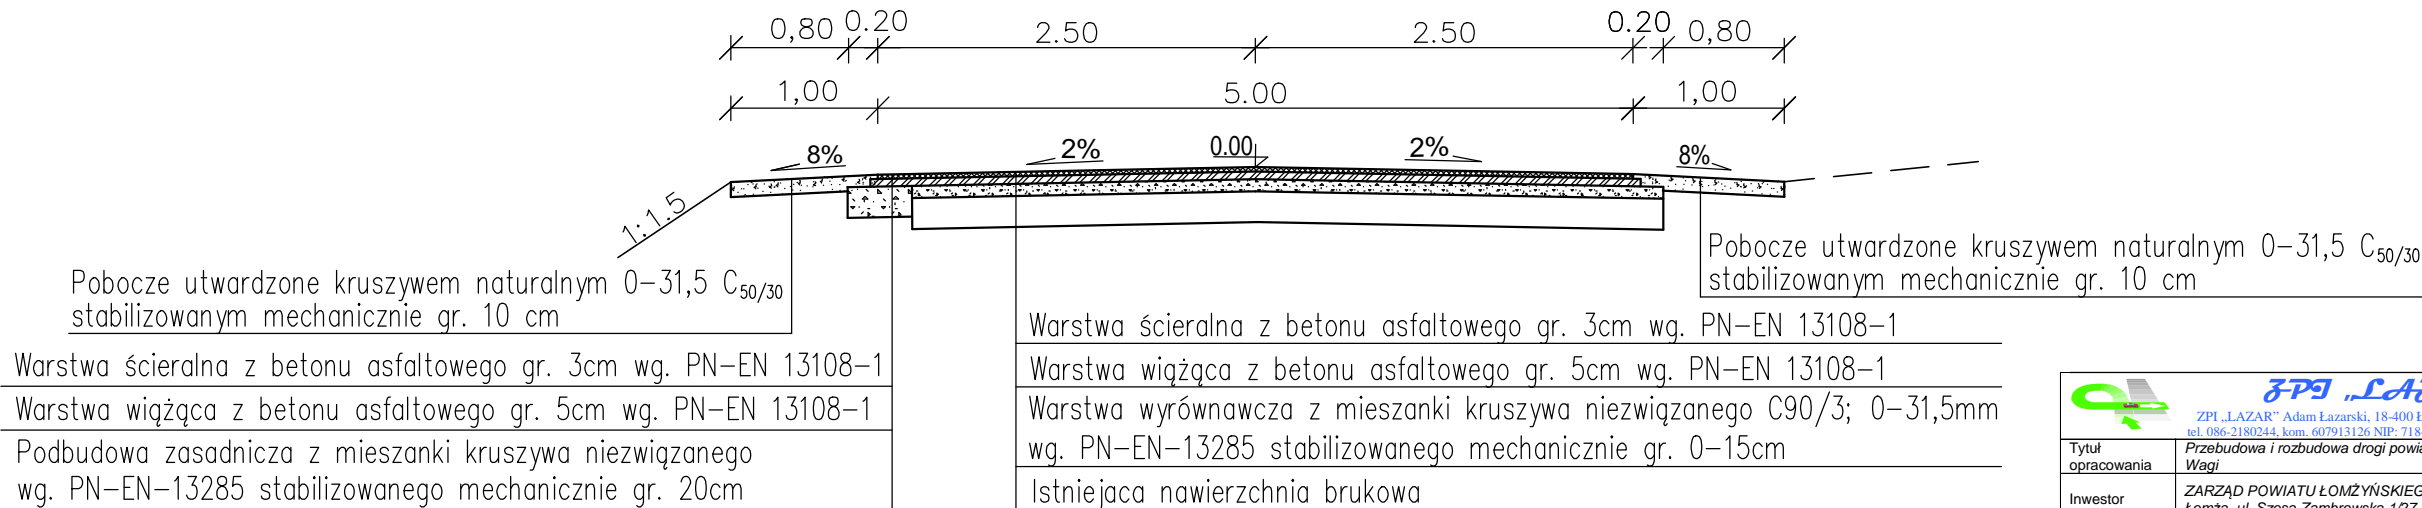


 <b>ZPI „LAZAR”</b> <small>ZPI „LAZAR” Adam Łazarski, 18-400 Łomża, ul. Kierzkowa 118A, tel. 086-2180344, kom. 607913126 NIP: 718-111-06-86 REGON: 200147783</small>			
Tytuł opracowania	Przebudowa i rozbudowa drogi powiatowej nr 1836B we wsi Wągi		
Inwestor	ZARZĄD POWIATU ŁOMŻYŃSKIEGO Łomża, ul. Szosa Zambrowska 127,		
Nazwa rysunku	<b>PRZEKROJE NORMALNE</b>		
Data opracowania: 08/2012 r.	Faza: P.B.	Skala: 1:50	Nr rys. 3/1
Branda	Imię i nazwisko	Nr uprawnień Izba inż.	Podpis
Drogowa: autor	mgr inż. Adam Łazarski	UAN 7342-38/92 PDL/BD/1800/01	
Sprawdził:	mgr inż. Janusz Nowakowski	UAN 7342-113/92 PDL/BD/0349/03	

UWAGA:

- lokalizacja pobocza utwardzonego płytami ażurowymi wg. oznaczeń na rys. nr 2
- rozbiórka istniejącej nawierzchni brukowej od km 0+179,00 do km 0+317,13
- pw, pz, i, wg. oznaczeń na rys. nr 2


PRZEKRÓJ NORMALNY 3 SKALA 1:50

TRASA 1  
od km 0+237,24 do km 0+265,66  
od km 0+295,60 do km 0+328,62

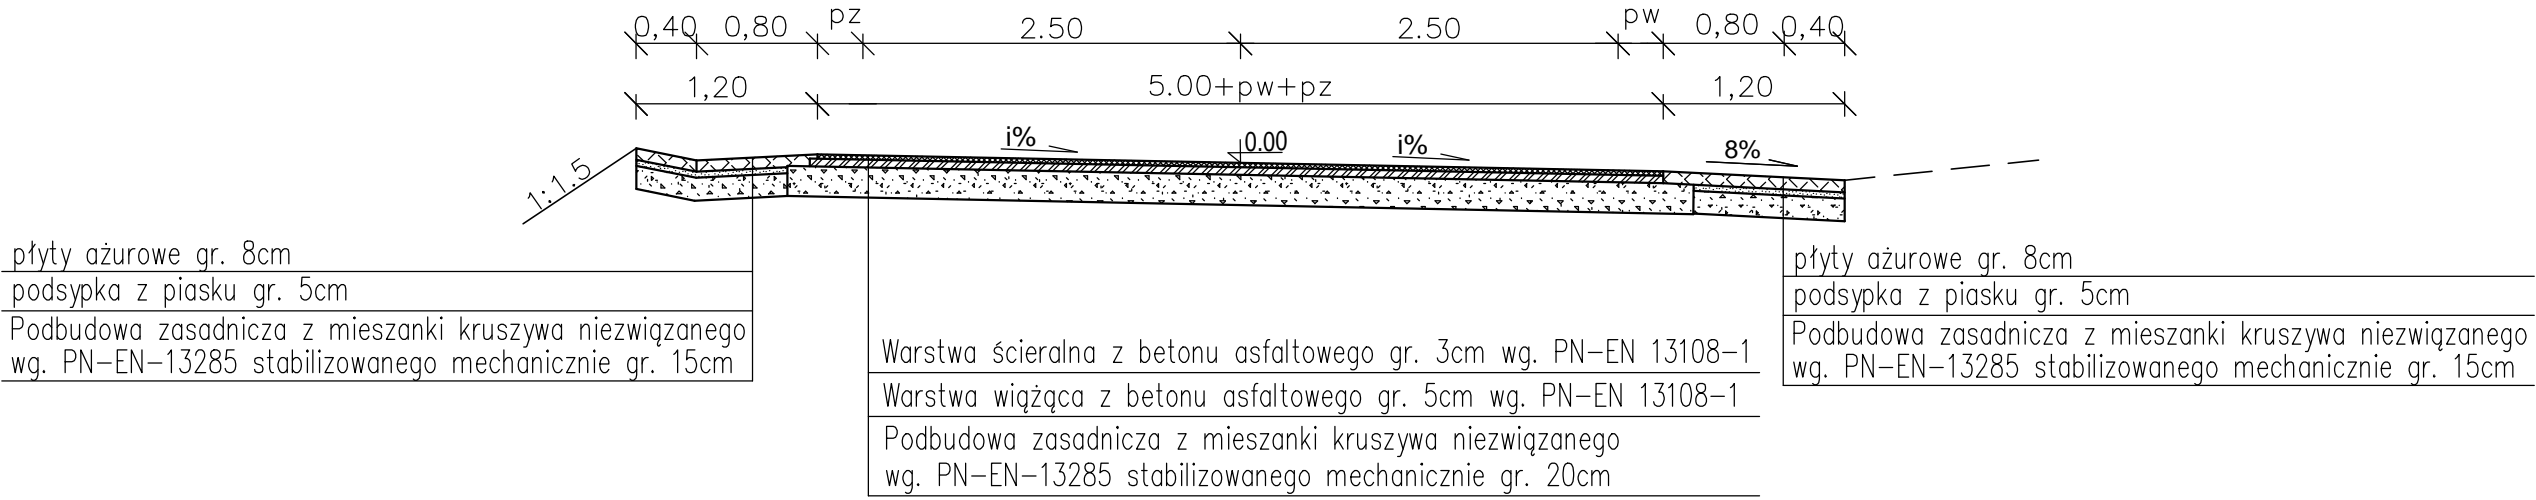

PRZEKRÓJ NORMALNY 4 SKALA 1:50

TRASA 1  
od km 0+353,62 do km 0+438,62

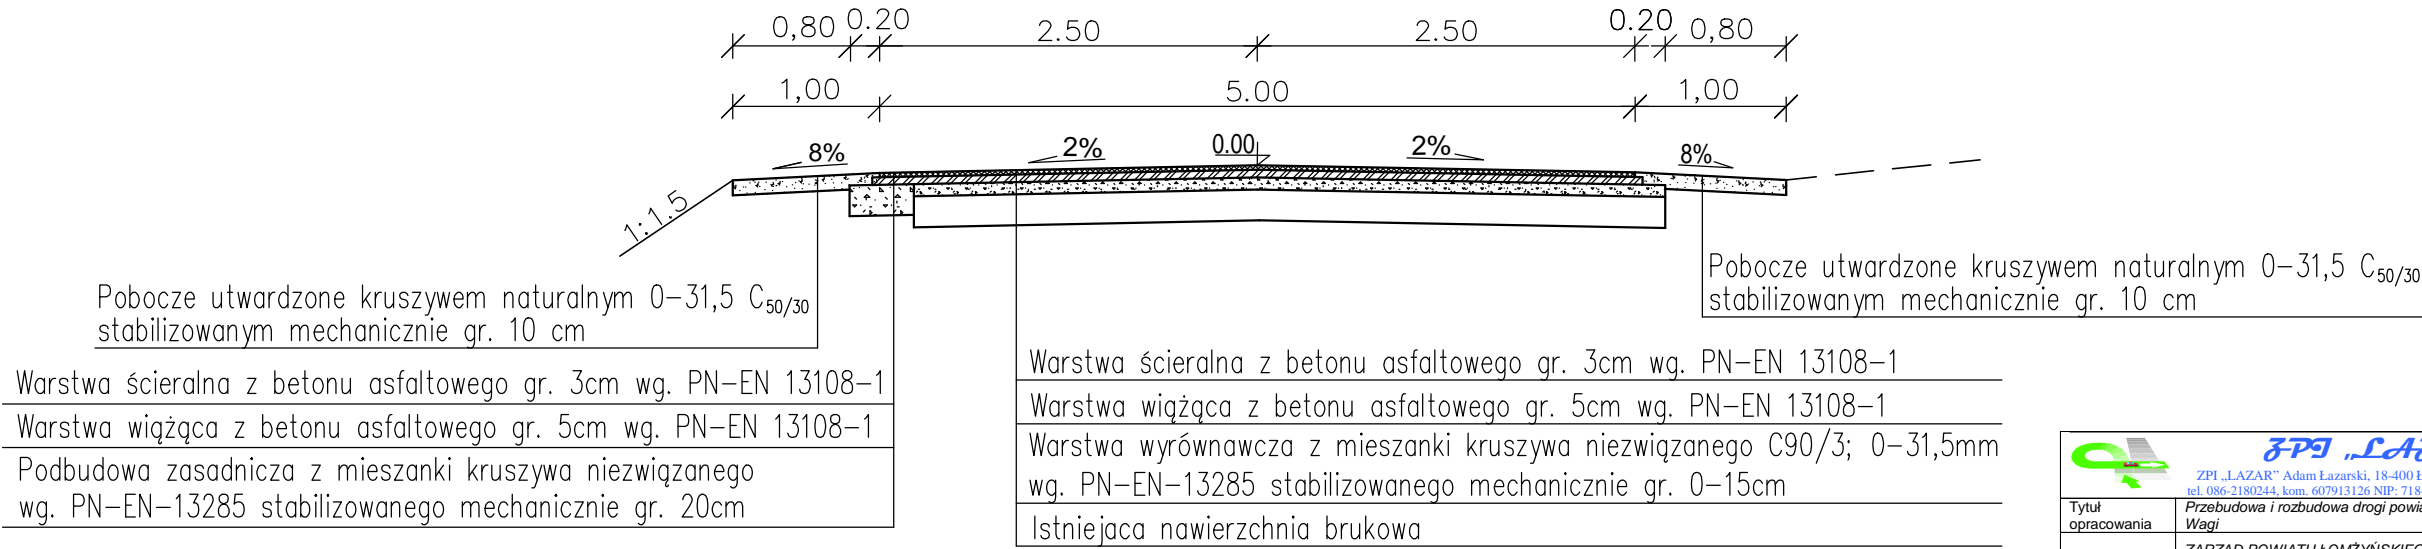

UWAGA:

- lokalizacja pobocza utwardzonego płytami ażurowymi wg. oznaczeń na rys. nr 2
- rozbiórka istniejącej nawierzchni brukowej od km 0+179,00 do km 0+317,13
- lokalizacja rowu SL wg. oznaczeń na rys. nr. 2
- pw, pz, i, wg. oznaczeń na rys. nr 2
- otwory płyt ażurowych uzupełnić pospółką 0-31,5mm

 <b>ZPI „LAZAR”</b> <small>ZPI „LAZAR” Adam Łazarski, 18-400 Łomża, ul. Kierzkowa 118A, tel. 086-2180344, kom. 607913126 NIP: 718-111-06-86 REGON: 200147783</small>			
Tytuł opracowania	Przebudowa i rozbudowa drogi powiatowej nr 1836B we wsi Wągi		
Inwestor	ZARZĄD POWIATU ŁOMŻYŃSKIEGO Łomża, ul. Szosa Zambrowska 127,		
Nazwa rysunku	<b>PRZEKROJE NORMALNE</b>		
Data opracowania: 08/2012 r.	Faza: P.B.	Skala: 1:50	Nr rys. 3/2
Branda	Imię i nazwisko	Nr uprawnień Izba inż.	Podpis
Drogowa: autor	mgr inż. Adam Łazarski	UAN 7342-38/92 PDL/BD/1800/01	
Sprawdził:	mgr inż. Janusz Nowakowski	UAN 7342-113/92 PDL/BD/0349/03	