



PRZEPUST Z RURY HDPE Ø600  
WIDOK Z GÓRY

Przebudowa przepustu z rur bet. na rury HDPE pod drogą powiatową nr. 1932B  
km 0+009,50

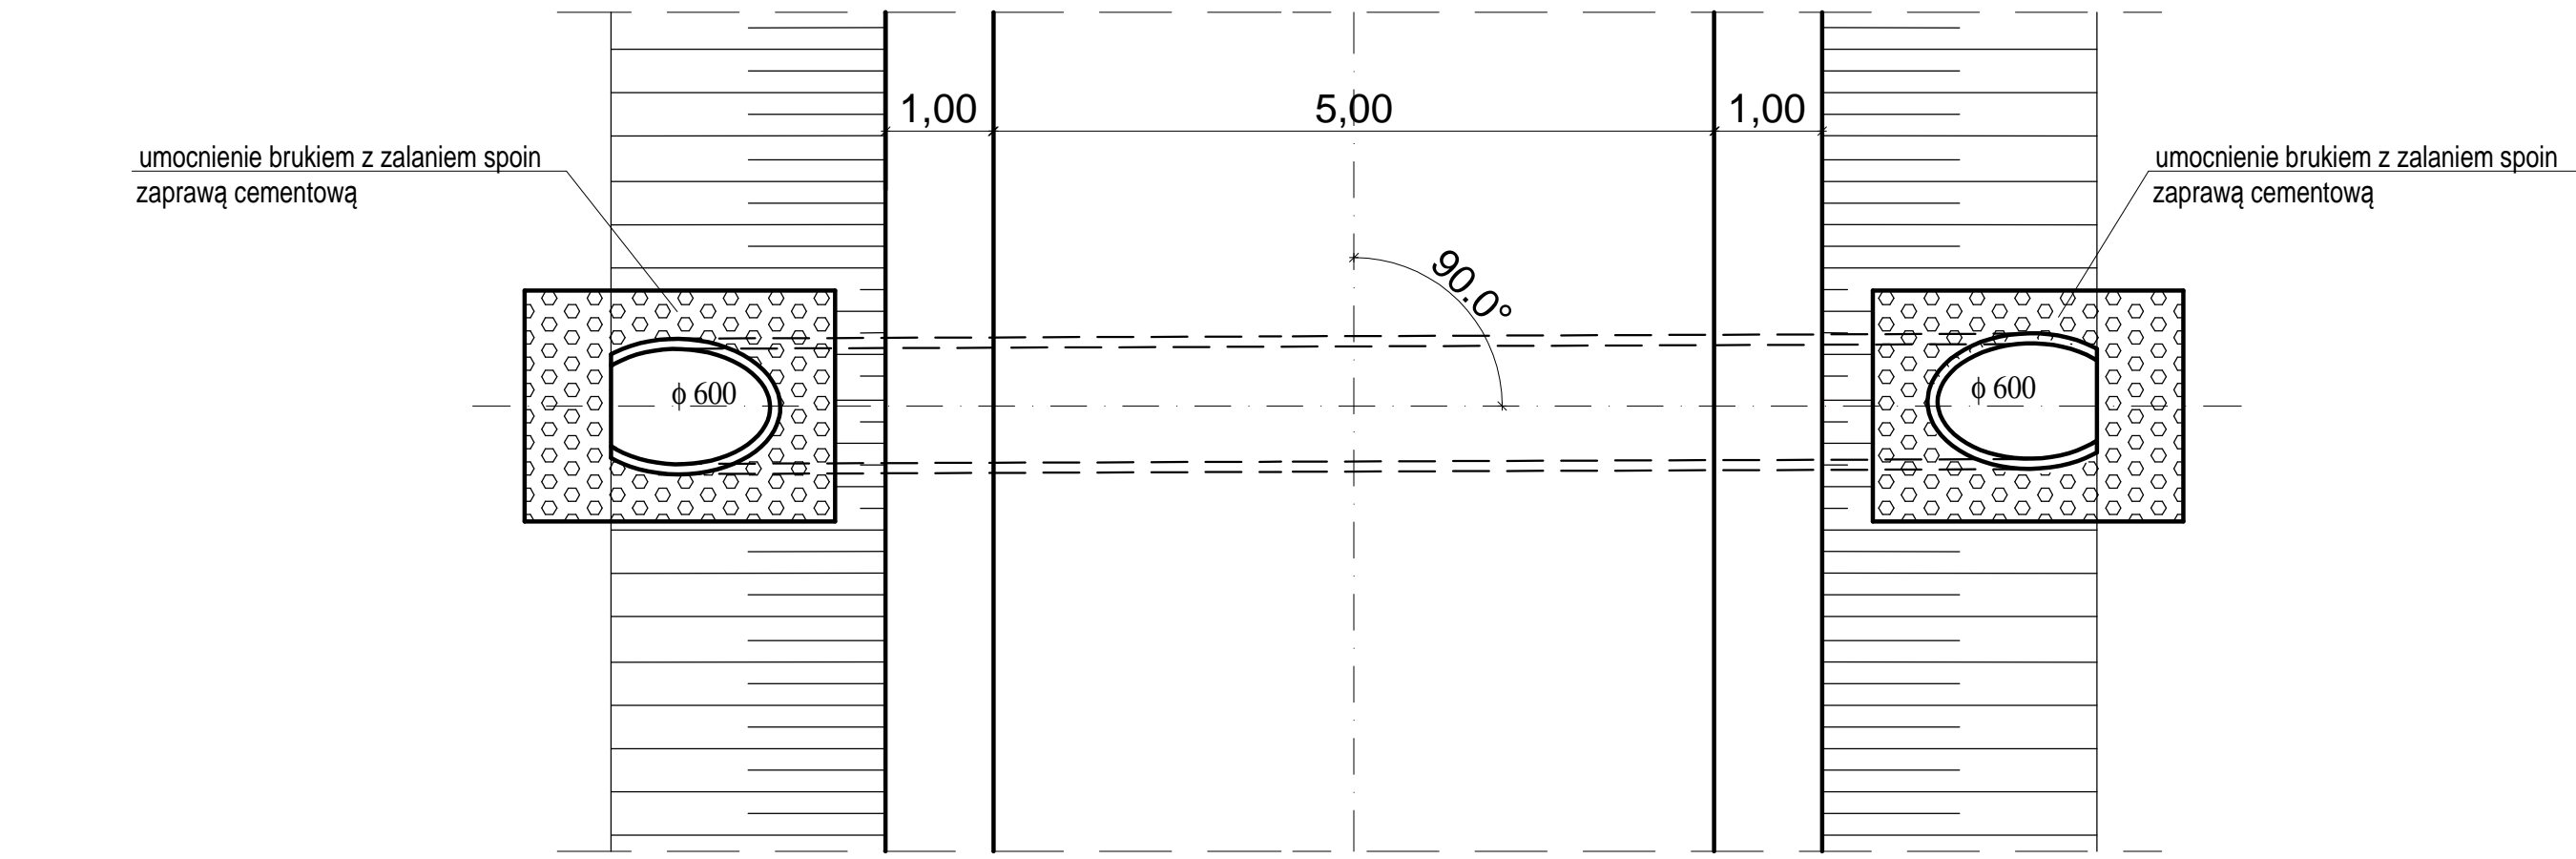


WIDOK Z PRZODU OD STRONY WLOTU

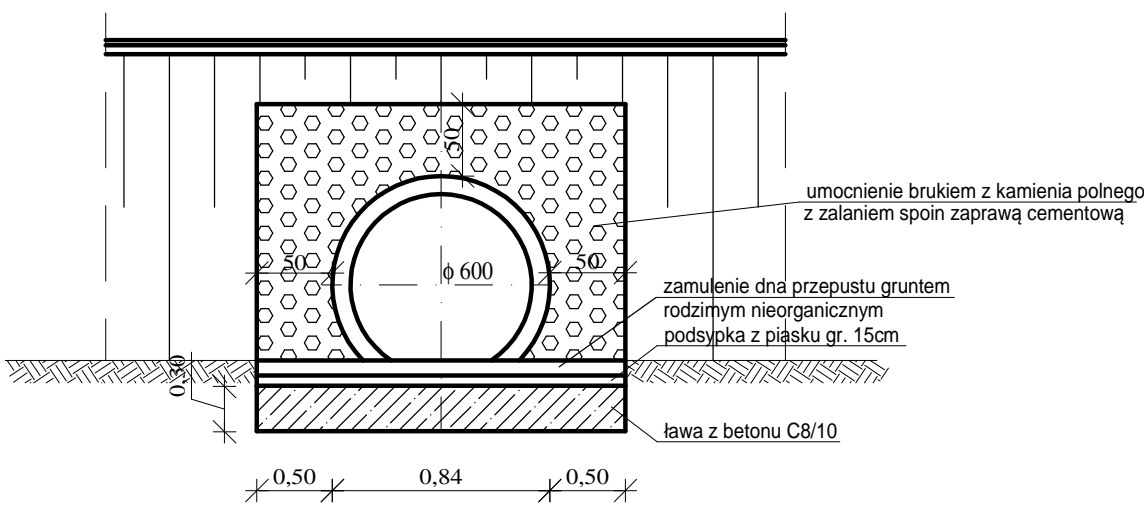

<b>ZPJ „LAZAR”</b> ZPJ „LAZAR” Adam Łazarski, 18-400 Łomża, ul. Kierzkowa 118A tel. 086-2180344, kom. 607913135, NIP: 718-111-06-86 REGON: 200147783			
Tytuł opracowania	Przebudowa i rozbudowa drogi powiatowej nr 1836B we wsi Wągi		
Investor	ZARZĄD POWIATU ŁOMŻYŃSKIEGO Łomża, ul. Szosa Zambrowska 1/27		
Nazwa rysunku	<b>PRZEPUST Z RURY HDPE Ø600</b> <b>- widok z góry</b>		
Data opracowania: 08/2012 r.	Faza: P.B.	Skala: 1:50	Nr rys. 7/1
Branża	Imię i nazwisko	Nr uprawnień Izba inż.	Podpis
Drogowa: autor	mgr inż. Adam Łazarski	UAN 7342-38/92 PDL/BD/1800/01	
Sprawdził:	mgr inż. Janusz Nowicki	UAN 7342-113/92 PDL/BD/0349/03	


PRZEKRÓJ PODŁUŻNY PRZEPUSTU Z RURY HDPE Ø600

Przebudowa przepustu z rur bet. na rury HDPE pod drogą powiatową nr. 1932B  
km 0+009,50

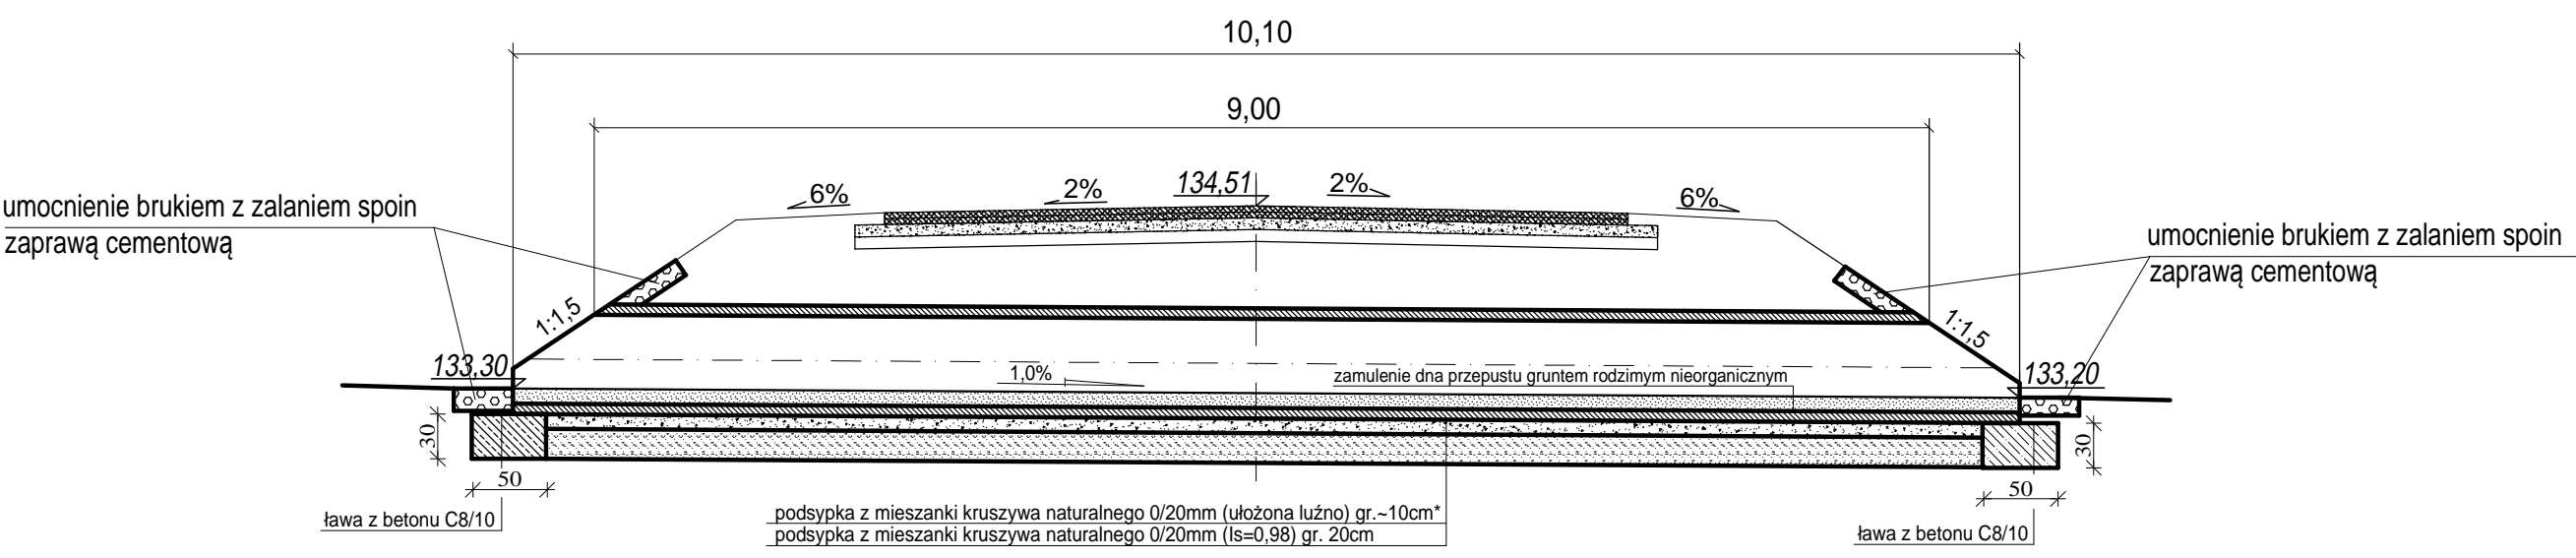

\* UWAGA! Grubość w-wy należy dostosować do wysokości karbu rury, tak aby karby swobodnie się w niej zagłębiły

PRZEKRÓJ POPRZECZNY

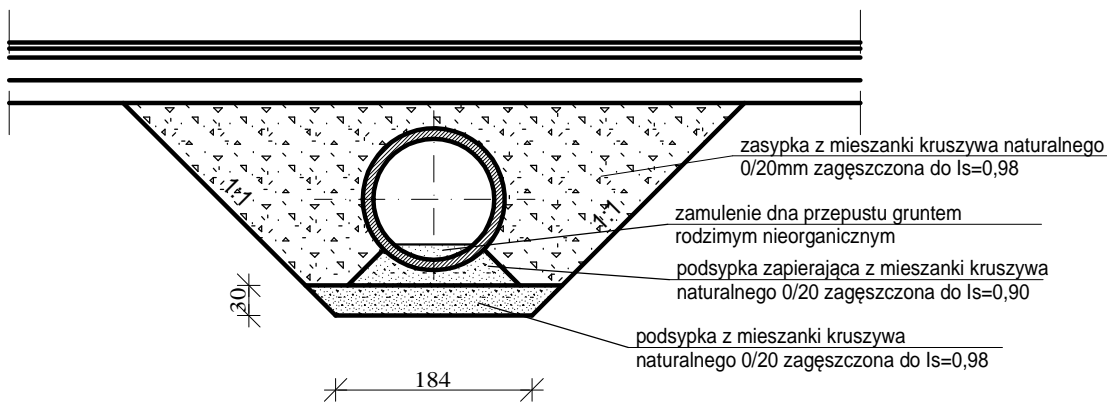

<b>ZPJ „LAZAR”</b> ZPJ „LAZAR” Adam Łazarski, 18-400 Łomża, ul. Kierzkowa 118A tel. 086-2180344, kom. 607913135, NIP: 718-111-06-86 REGON: 200147783			
Tytuł opracowania	Przebudowa i rozbudowa drogi powiatowej nr 1836B we wsi Wągi		
Investor	ZARZĄD POWIATU ŁOMŻYŃSKIEGO Łomża, ul. Szosa Zambrowska 1/27		
Nazwa rysunku	<b>PRZEPUST Z RURY HDPE Ø600</b> <b>- przekrój podłużny</b>		
Data opracowania: 08/2012 r.	Faza: P.B.	Skala: 1:50	Nr rys. 7/2
Branża	Imię i nazwisko	Nr uprawnień Izba inż.	Podpis
Drogowa: autor	mgr inż. Adam Łazarski	UAN 7342-38/92 PDL/BD/1800/01	
Sprawdził:	mgr inż. Janusz Nowicki	UAN 7342-113/92 PDL/BD/0349/03	