


SZCZEGÓŁY KONSTRUKCYJNE

skala 1:20


UKŁOŻENIE PŁYT AŻUROWYCH - pobocze 1,2m
km 0+000,00 - 0+083,40 SL
km 0+317,12 - 0+328,62 SL

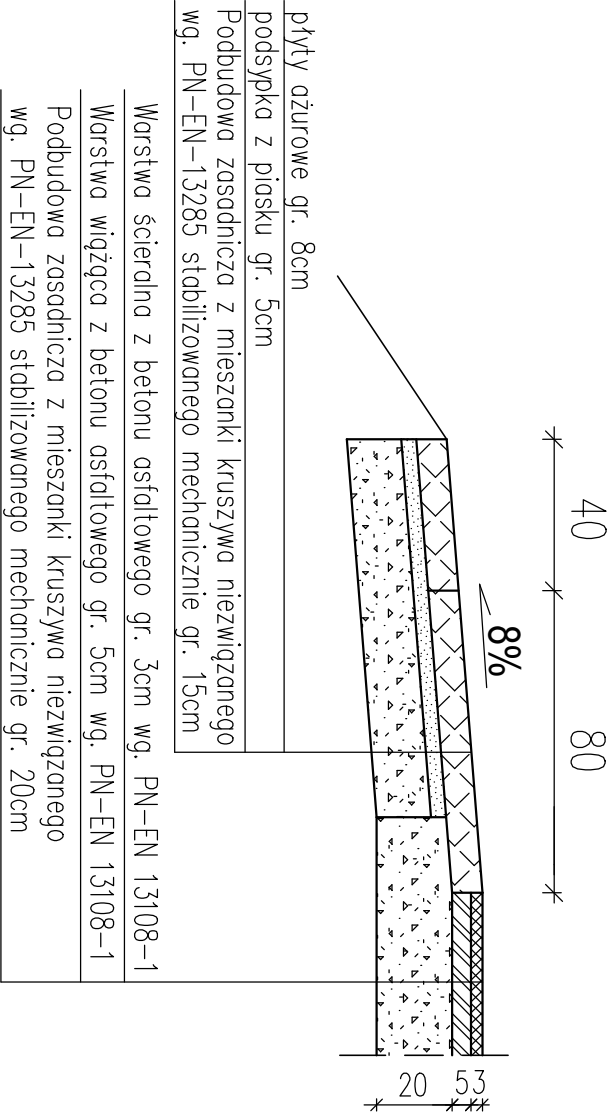

SZCZEGÓŁY KONSTRUKCYJNE

skala 1:20


UKŁOŻENIE PŁYT AŻUROWYCH - pobocze 1,2m
km 0+179,00 - 0+317,12 SL
km 0+179,00 - 0+269,00 SP

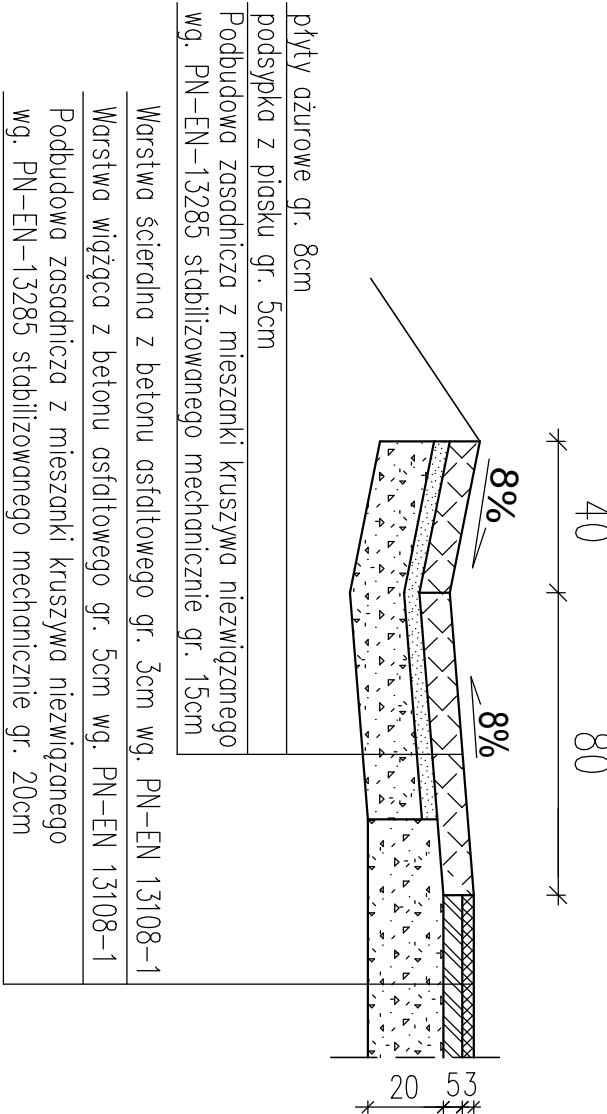

SZCZEGÓŁY KONSTRUKCYJNE

skala 1:20


UKŁOŻENIE PŁYT AŻUROWYCH - pobocze 1,2m
km 0+269,00 - 0+282,00 SP

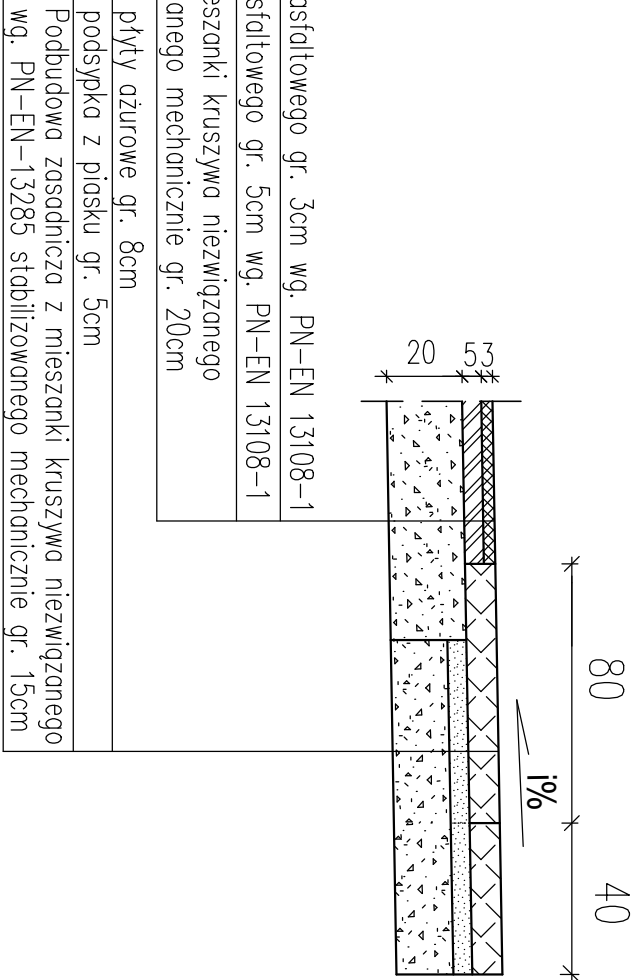

SZCZEGÓŁY KONSTRUKCYJNE


skala 1:20



UKŁOŻENIE PŁYT AŻUROWYCH - pobocze 0,8m
km 0+282,00 - 0+309,15 SP

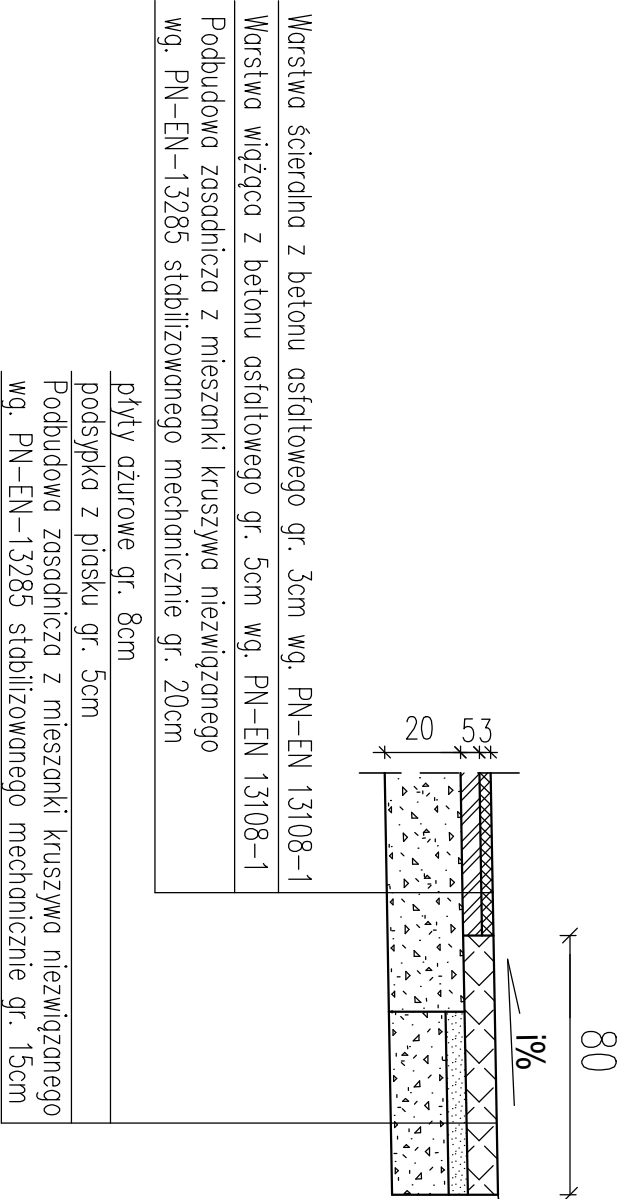

SZCZEGÓŁY KONSTRUKCYJNE

skala 1:20

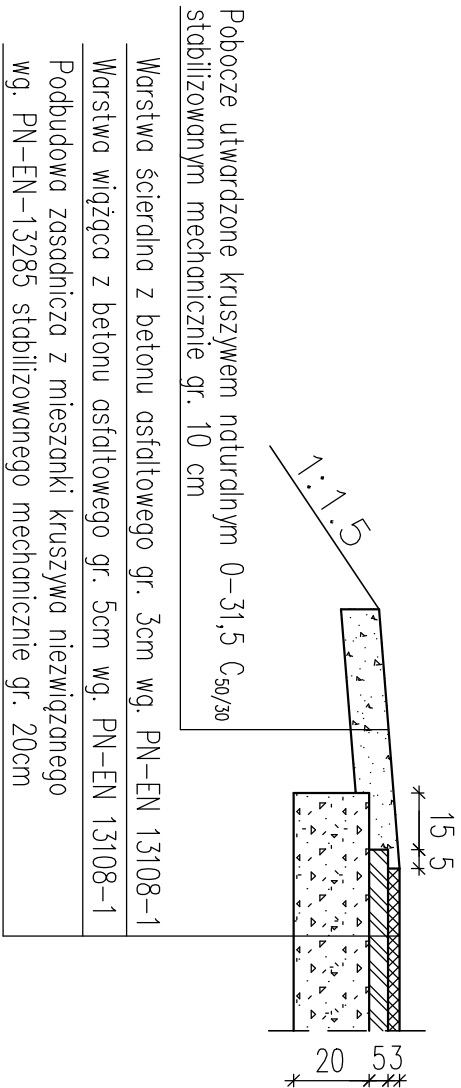

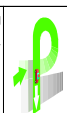			
ZPA ŁAZAR		ZPA ŁAZAR	
ul. 1000-lecia, 15-400 Łódź, ul. Kiełkowska 11A		ul. 1000-lecia, 15-400 Łódź, ul. Kiełkowska 11A	
NIP: 142-230-01-11, REGON: 142230011, KRS: 0000111111, NIP: 142-230-01-11, REGON: 142230011, KRS: 0000111111		NIP: 142-230-01-11, REGON: 142230011, KRS: 0000111111, NIP: 142-230-01-11, REGON: 142230011, KRS: 0000111111	
Inwestor		Inwestor	
ZARZĄD POWIATU ŁOWIEŃSKIEGO		ZARZĄD POWIATU ŁOWIEŃSKIEGO	
ul. Szosa Zamkowa 127		ul. Szosa Zamkowa 127	
Nazwa projektu		Nazwa projektu	
SZCZEGÓŁY KONSTRUKCYJNE		SZCZEGÓŁY KONSTRUKCYJNE	
Data opracowania		Data opracowania	
08/2017 r.		08/2017 r.	
Baza		Baza	
Inżynier		Inżynier	
mgr inż. Adam Łasicki		mgr inż. Adam Łasicki	
Dokument		Dokument	
UW-7342-1382		UW-7342-1382	
Podpis		Podpis	
mgr inż. Janusz Nowakowski		mgr inż. Janusz Nowakowski	
Sprawdził		Sprawdził	
Podpis		Podpis	

Uwaga:
- otwory płyt ażurowych uzupełnić pospółką 0-31,5mm