




PRZEKRÓJ NORMALNY 1 SKALA 1:50

od km 0+024,99 do km 0+060,51
od km 0+163,81 do km 0+201,64
od km 0+598,58 do km 0+620,29

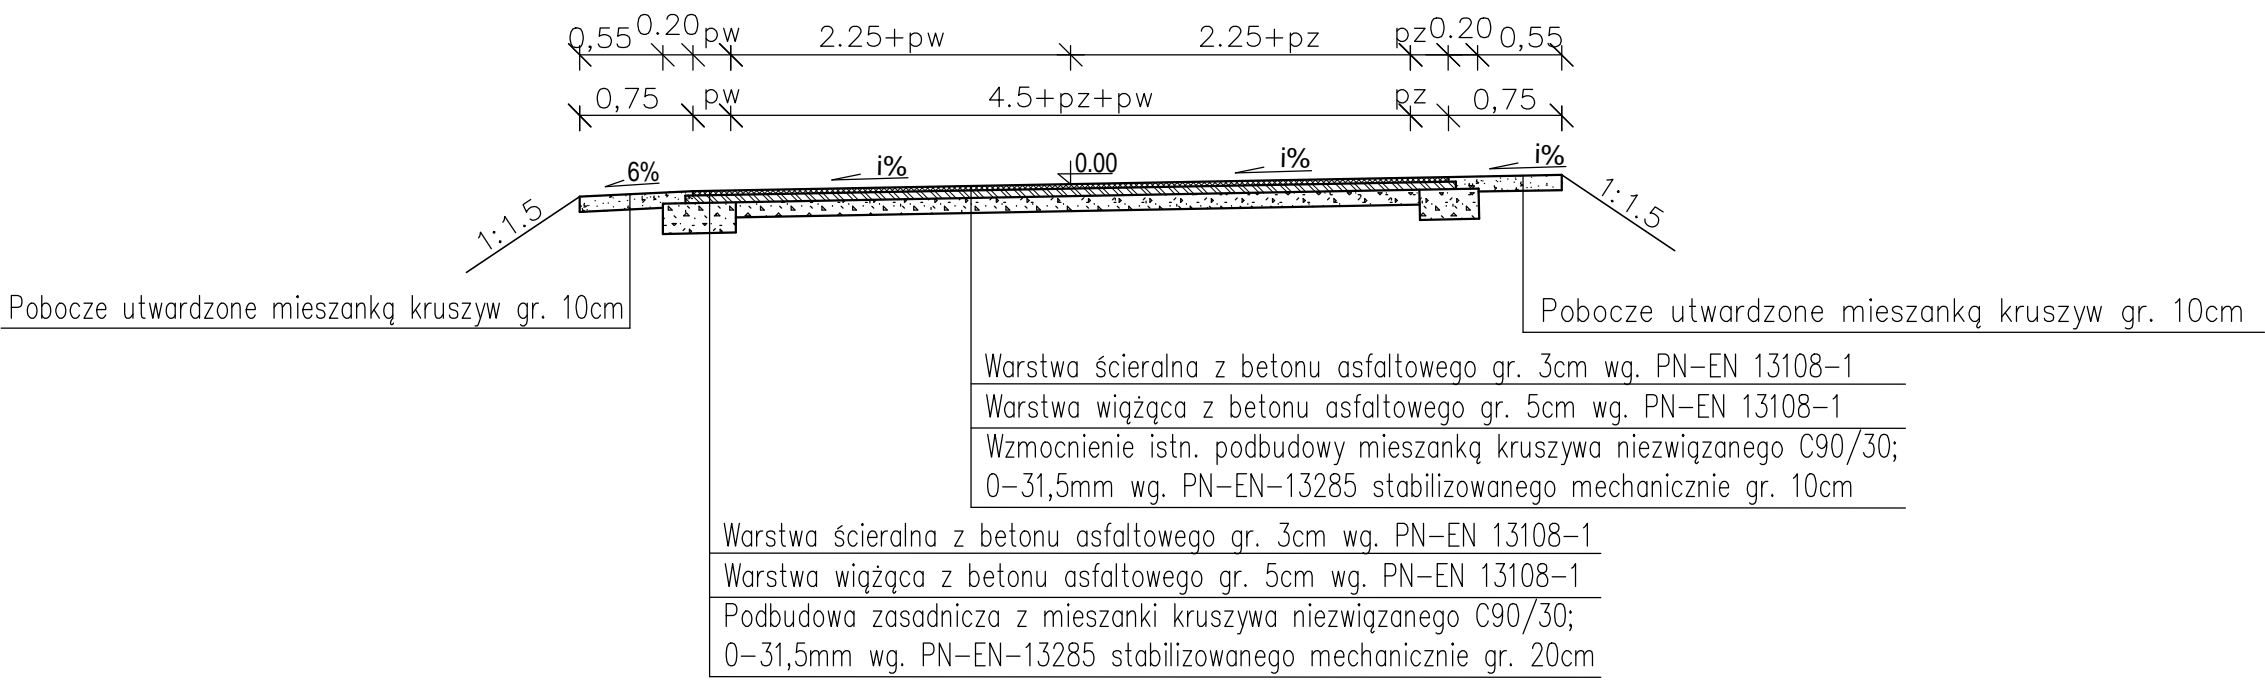

SZCZEGÓŁY KONSTRUKCYJNE
skala 1:25

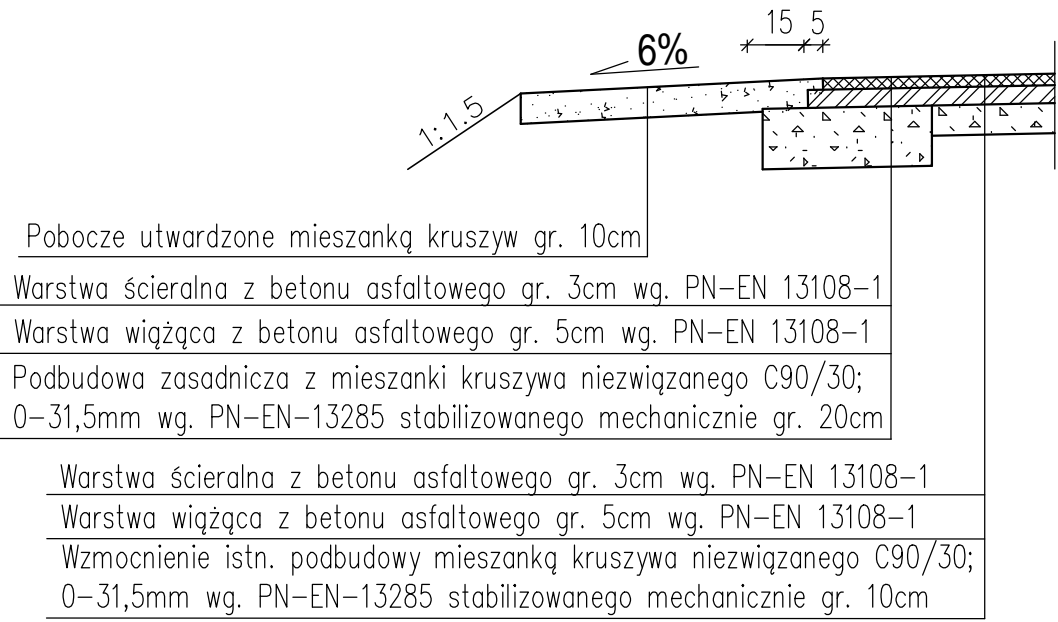

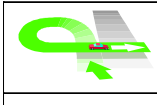
 ZPI „LAZAR” <small>ZPI „LAZAR” Adam Łazarski, 18-400 Łomża, ul. Kierzkowa 118A tel. 086-2180244, kom. 607913126 NIP: 718-111-06-86 REGON: 200147783</small>			
Nazwa i adres inwestycji	Remont drogi powiatowej nr 1965B Kramkowo (droga przez wieś)		
Inwestor	Zarząd Dróg Powiatowych w Łomży 18-400 Łomża, ul. Poligonowa 30		
Nazwa rysunku	PRZEKROJE NORMALNE		
Data opracowania: 05/2014 r.	Faza: P.B.	Skala: 1:50	Nr rys. 3/1
Branża	Imię i nazwisko	Nr uprawnień Izba inż.	Podpis
Drogowa: autor	mgr inż. Adam Łazarski	UAN 7342-38/92 PDL/BD/1800/01	
Opracował:	inż. Radosław Piaścik		

Uwaga:


- i, pw, pz wg. oznaczeń na rysunku nr 2


PRZEKRÓJ NORMALNY 2 SKALA 1:50

od km 0+085,51 do km 0+138,81
od km 0+226,64 do km 0+578,58

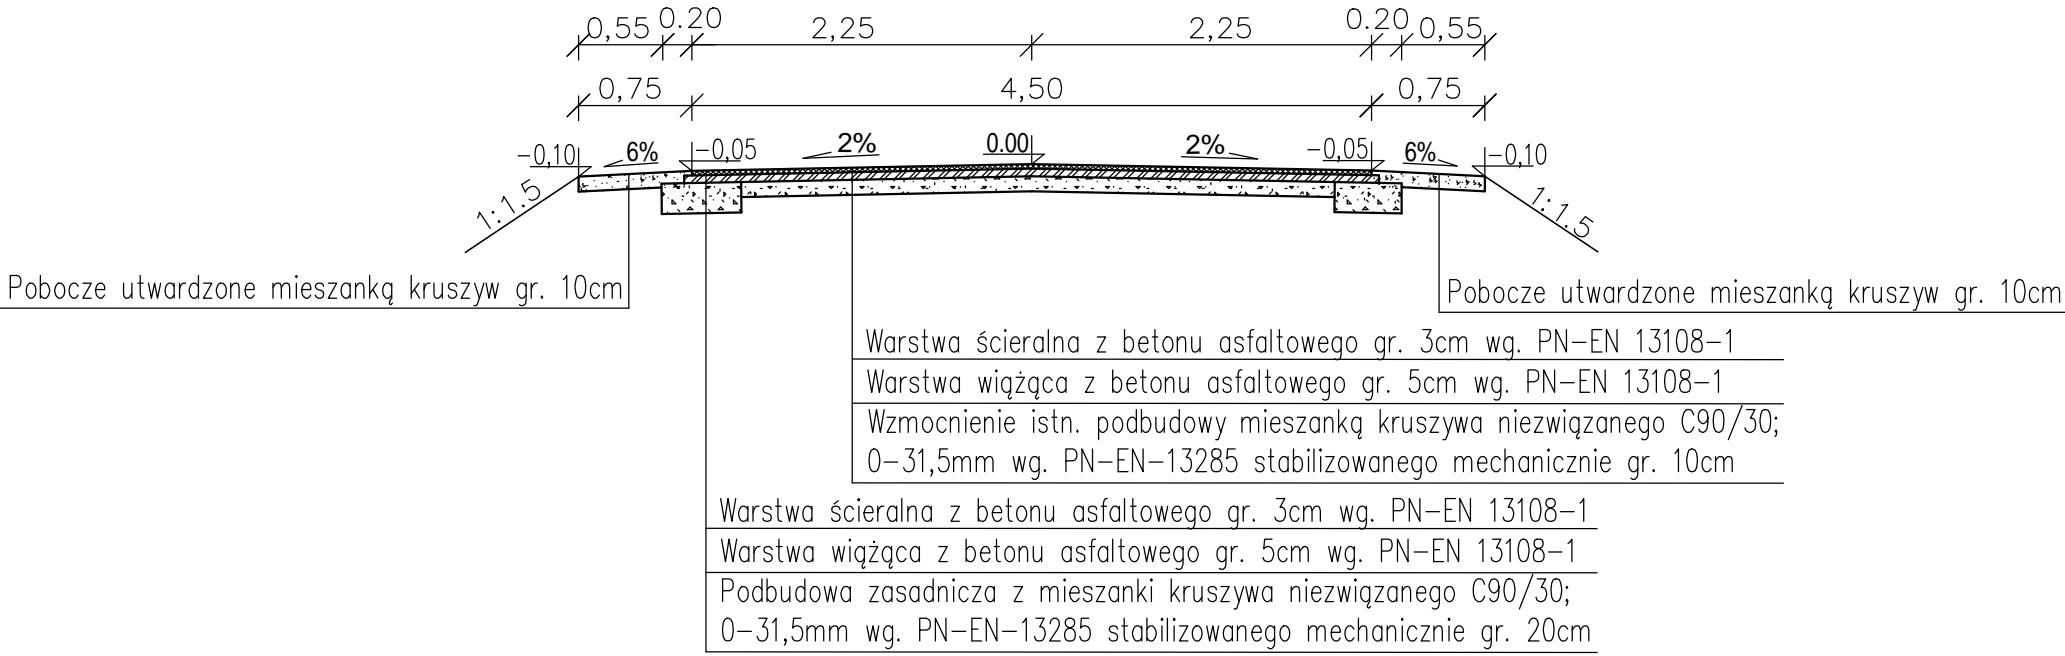

SZCZEGÓŁY KONSTRUKCYJNE
skala 1:25

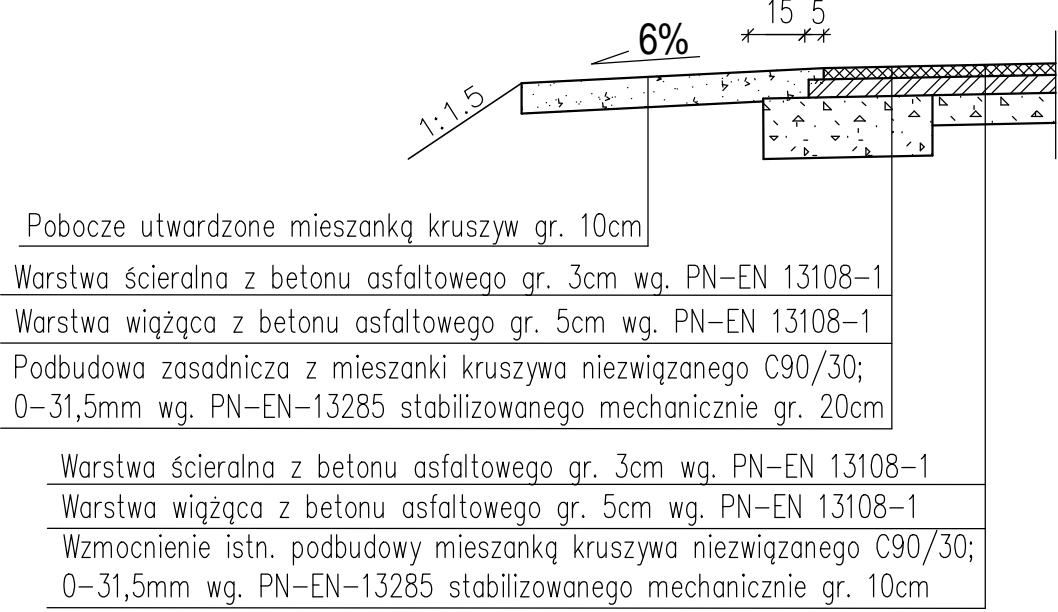

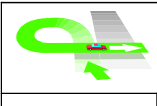 ZPI „LAZAR” <small>ZPI „LAZAR” Adam Łazarski, 18-400 Łomża, ul. Kierzkowa 118A tel. 086-2180244, kom. 607913126 NIP: 718-111-06-86 REGON: 200147783</small>			
Nazwa i adres inwestycji	Remont drogi powiatowej nr 1965B Kramkowo (droga przez wieś)		
Inwestor	Zarząd Dróg Powiatowych w Łomży 18-400 Łomża, ul. Poligonowa 30		
Nazwa rysunku	PRZEKROJE NORMALNE		
Data opracowania: 05/2014 r.	Faza: P.B.	Skala: 1:50	Nr rys. 3/2
Branża	Imię i nazwisko	Nr uprawnień Izba inż.	Podpis
Drogowa: autor	mgr inż. Adam Łazarski	UAN 7342-38/92 PDL/BD/1800/01	
Opracował:	inż. Radosław Piaścik		

Uwaga:

- i, pw, pz wg. oznaczeń na rysunku nr 2