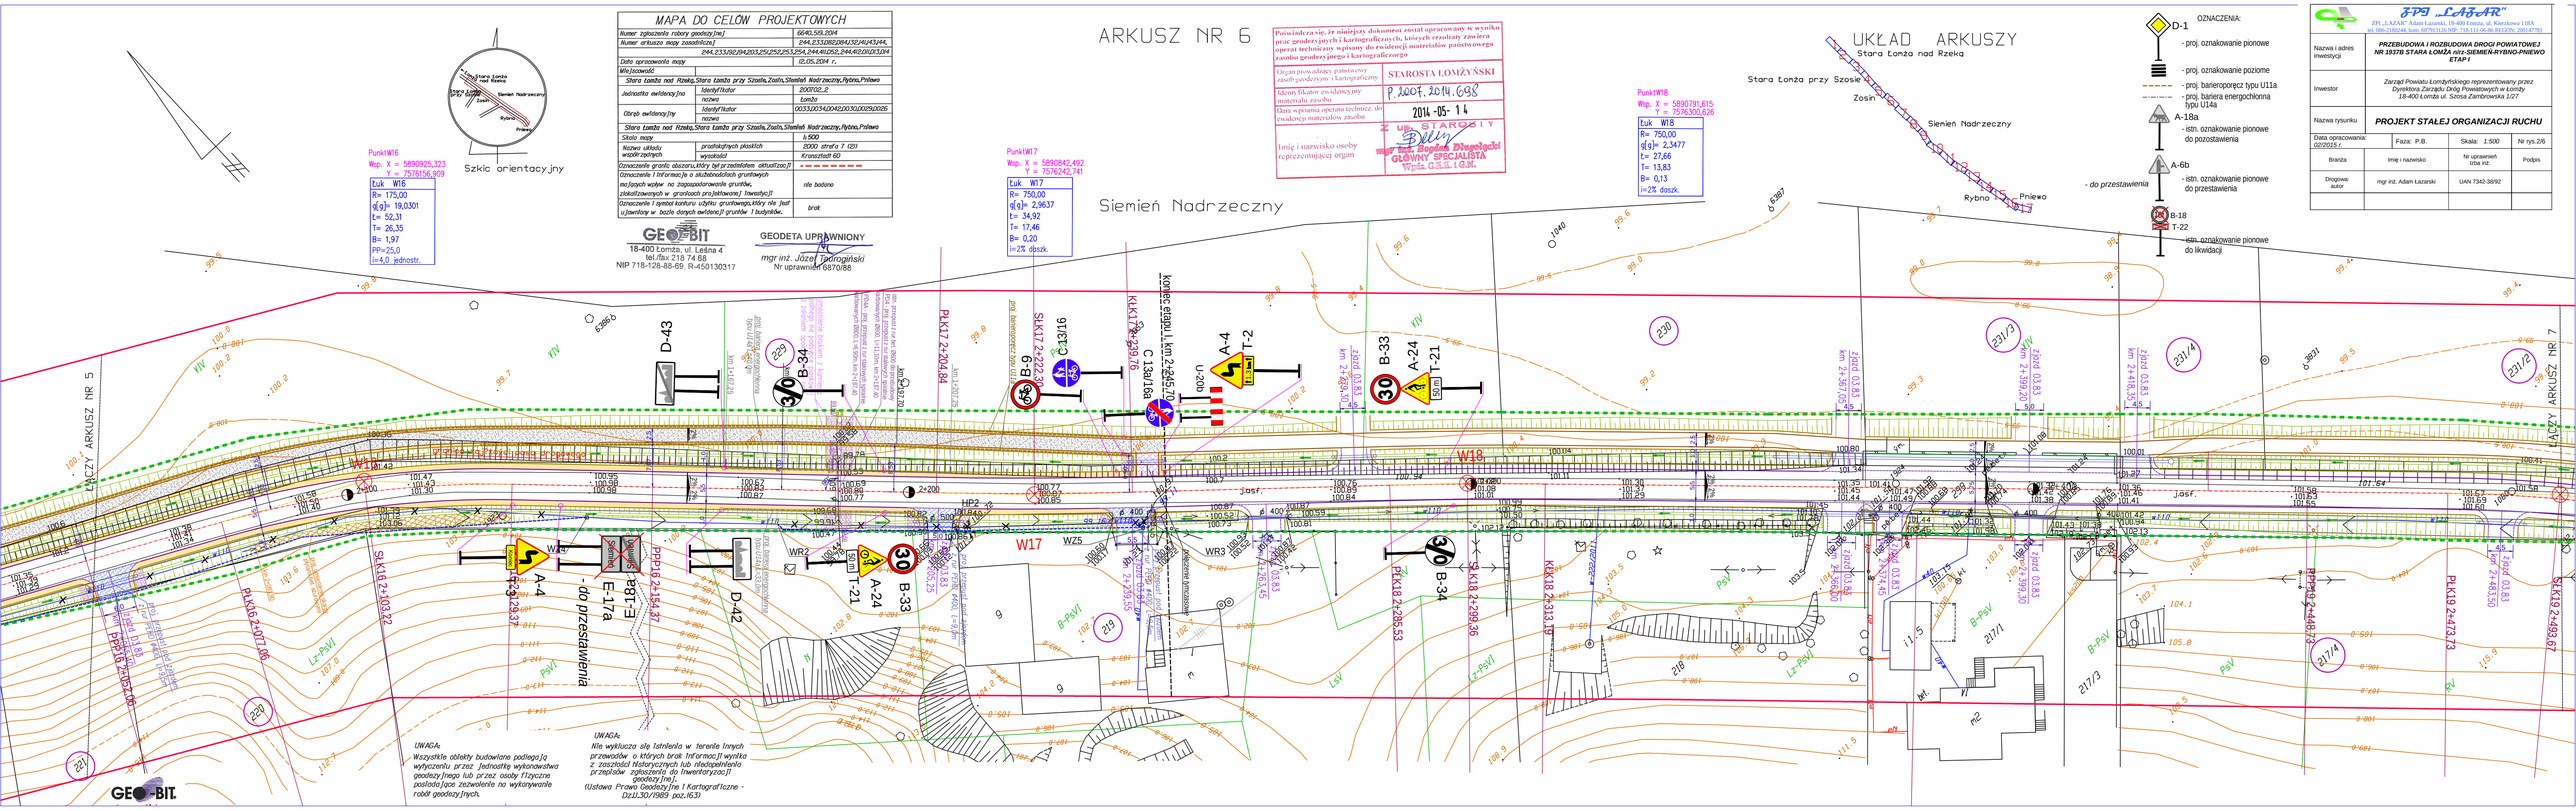

MAPA DO CELÓW PROJEKTOWYCH

Numer zgłoszenia roboty geodezyjnej		6645/59/2014
Numer arkusza mapy zasadniczej		244,233,282,284,232,241,243,244, 244,253,262,294,203,252,253,254,244,4202,203,204
Data opracowania mapy		12.05.2014 r.
Miejscowość		
Stara Łomża nad Rzeką, Stara Łomża przy Szosie, Zosin, Siemień Nadrzeczny, Rybno, Pniewo		
Jednostka ewidencyjna	Identyfikator	200702_2
	nazwa	Łomża
Obręb ewidencyjny	Identyfikator	0033,0034,0042,0030,0029,0026
	nazwa	
Stara Łomża nad Rzeką, Stara Łomża przy Szosie, Zosin, Siemień Nadrzeczny, Rybno, Pniewo		
Skala mapy		1:500
Nazwa układu współrzędnych	prostokątnych płaskich	2000 strefa 7 (21)
	wysokości	Kronsztadt 60
Oznaczenie granic obszaru, który jest przedmiotem aktualizacji		- - - - - - - - - - - - - - - -
Oznaczenie i informacje o osnowach geodezyjnych mających wpływ na zagospodarowanie gruntów, zlokalizowanych w granicach projektowanej inwestycji		nie badano
Oznaczenie i symbol konturu użytku gruntowego, który nie jest ujawniony w bazie danych ewidencji gruntów i budynków.		brak

GEO-BIT
18-400 Łomża, ul. Leśna 4
tel./fax 218 74 68
NIP 718-128-88-69, R-450130317

GEODETA UPRAWNIONY
mgr inż. Józef Topnoński
Nr uprawnień 6870/88

Poświadcza się, że niniejszy dokument został opracowany w wyniku prac geodezyjnych i kartograficznych, których rezultaty zawiera operat techniczny wpisany do ewidencji materiałów państwowego zasobu geodezyjnego i kartograficznego

Organ prowadzący państwowy zasób geodezyjny i kartograficzny	STAROSTA ŁOMŻYŃSKI
Identyfikator ewidencyjny materiału zasobu	P.2007, 2014, 698
Data wpisania operatu technicz. do ewidencji materiałów zasobu	2014 -05- 14
Imię i nazwisko osoby reprezentującej organ	Z UP. STAROSTY mgr inż. Bogdan Długołęcki GŁÓWNY SPECJALISTA Wydz. G.B.i.i G.N.

Punkt W16
Wsp. X = 5890925,323
Y = 7576156,909

Łuk W16	
R=	175,00
d(g)=	19,0301
t=	52,31
T=	26,35
B=	1,97
PP=	25,0
i=	4,0 jednostr.

Punkt W17
Wsp. X = 5890842,492
Y = 7576242,741

Łuk W17	
R=	750,00
d(g)=	2,9637
t=	34,92
T=	17,46
B=	0,20
i=	2% daszk.

Punkt W18
Wsp. X = 5890791,615
Y = 7576300,626

Łuk W18	
R=	750,00
d(g)=	2,3477
t=	27,66
T=	13,83
B=	0,13
i=	2% daszk.

UKŁAD ARKUSZY
Stara Łomża nad Rzeką
Stara Łomża przy Szosie
Zosin
Siemień Nadrzeczny
Rybno
Pniewo
- do przestawienia

OZNACZENIA:
- D-1 - proj. oznakowanie pionowe
- proj. oznakowanie poziome
- proj. barieraporęcz typu U11a
- proj. bariera energochłonna typu U14a
- A-18a - istn. oznakowanie pionowe do pozostawienia
- A-6b - istn. oznakowanie pionowe do przestawienia
- B-18 T-22 - istn. oznakowanie pionowe do likwidacji

ZPI „LAZAR"
ZPI „LAZAR" Adam Lazarski, 18-400 Łomża, ul. Kurkowa 118A
tel. 086-2180244, kom. 607761326 NIP: 718-111-06-86 REGON: 200147783

Nazwa i adres inwestycji	PRZEBUDOWA I ROZBUDOWA DROGI POWIATOWEJ NR 193738 STARA ŁOMŻA m/y-SIEMIEŃ-RYBNO-PNIEWO ETAP I
Inwestor	Zarząd Powiatu Łomżyńskiego reprezentowany przez Dyrektora Zarządu Dróg Powiatowych w Łomży 18-400 Łomża ul. Szosa Zambrowska 1/27
Nazwa rysunku	PROJEKT STAŁEJ ORGANIZACJI RUCHU

Data opracowania: 02/2015 r.	Faza: P.B.	Skala: 1:500	Nr rys.2/6
Branża	Imię i nazwisko	Nr uprawnień Izba inż.	Podpis
Drogowa: autor	mgr inż. Adam Lazarski	UAN 7342-38/92	

UWAGA:
Wszystkie obiekty budowlane podlegają wytyczeniu przez jednostkę wykonawstwa geodezyjnego lub przez osoby fizyczne posiadające zezwolenie na wykonywanie robót geodezyjnych.

UWAGA:
Nie wyklucza się istnienia w terenie innych przewodów o których brak informacji wynika z zaszłości historycznych lub niedopełnienia przepisów zgłoszenia do inwentaryzacji geodezyjnej.
(Ustawa Prawo Geodezyjne i Kartograficzne - Dz.U.30/1989 poz.163)