



PRZEPUST Ø400 POD ZJAZDEM
WIDOK Z GÓRY

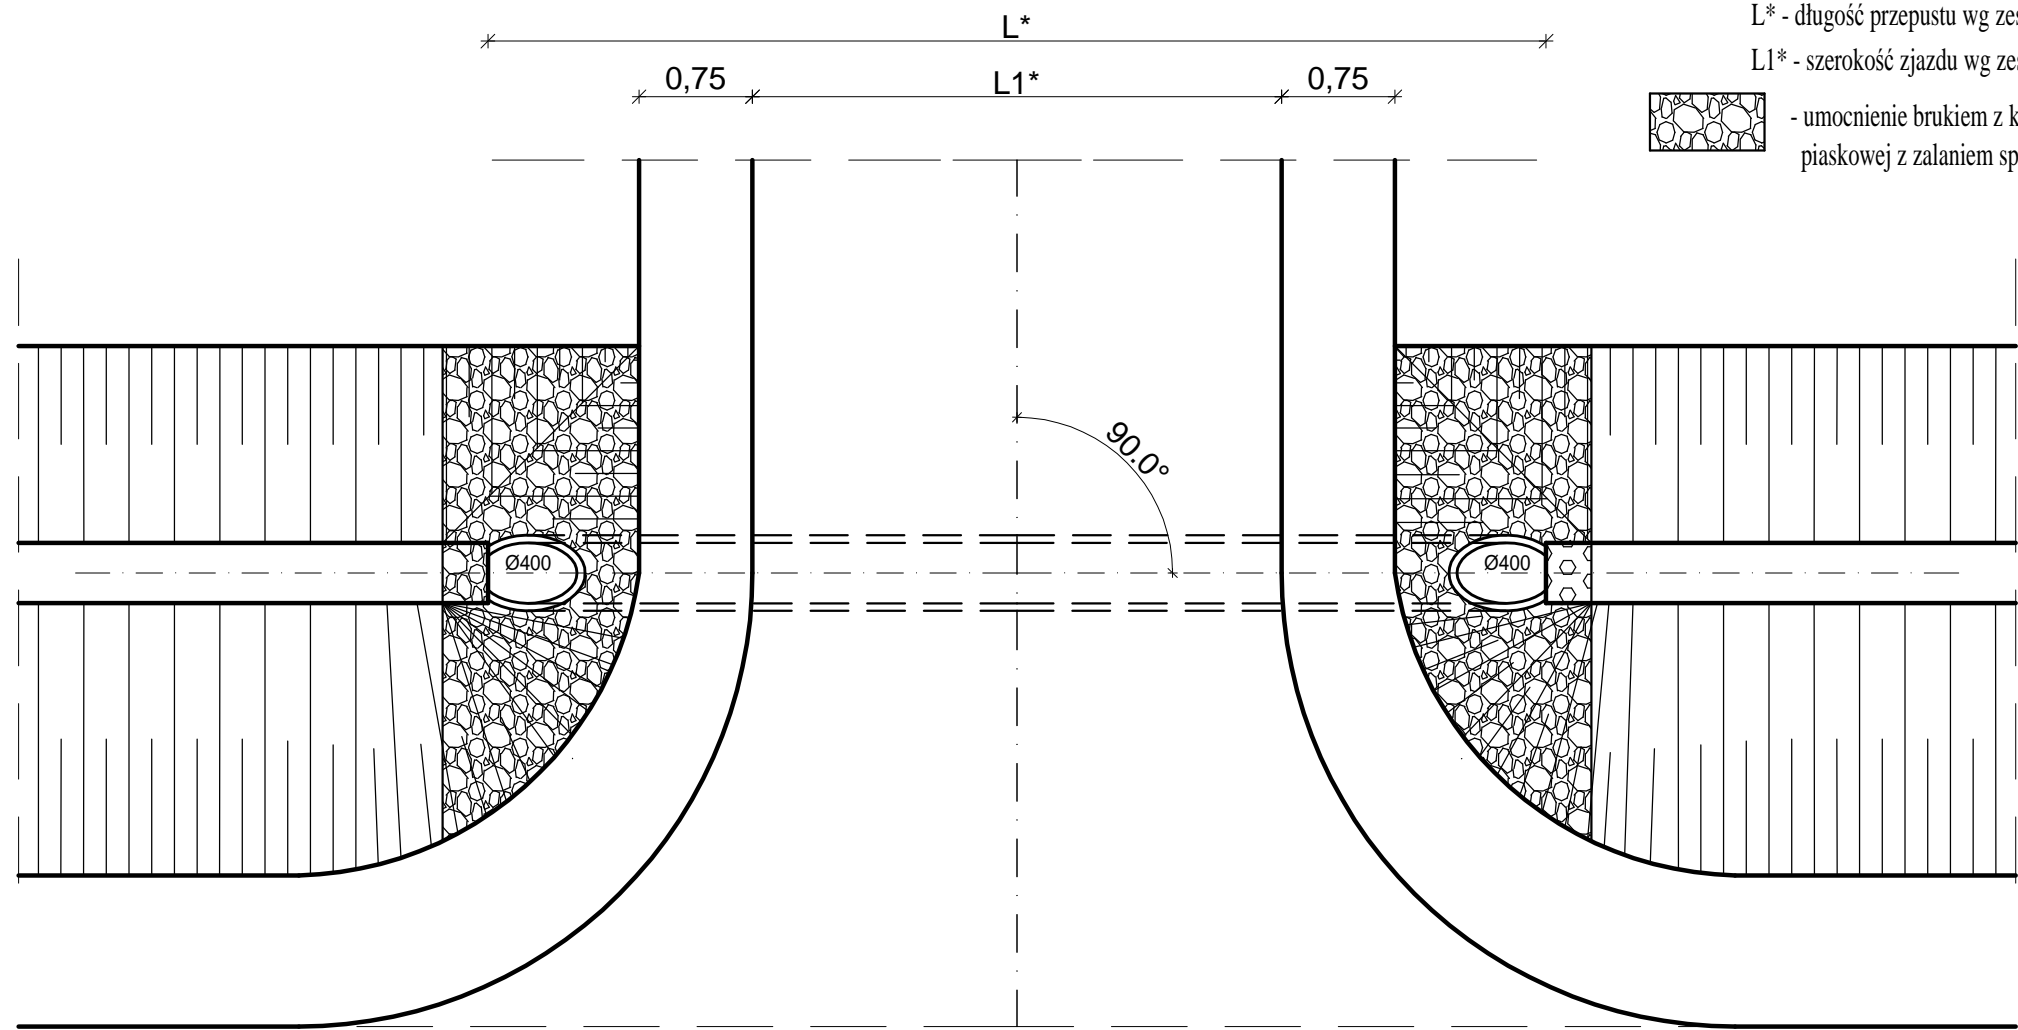

OZNACZENIA:


L* - długość przepustu wg zestawienia zjazdów

L1* - szerokość zjazdu wg zestawienia zjazdów

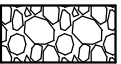

- umocnienie brukiem z kamienia polnego na podsypce piaskowej z zalaniem spoin zaprawą cem.

WIDOK Z PRZODU OD STRONY WLOTU

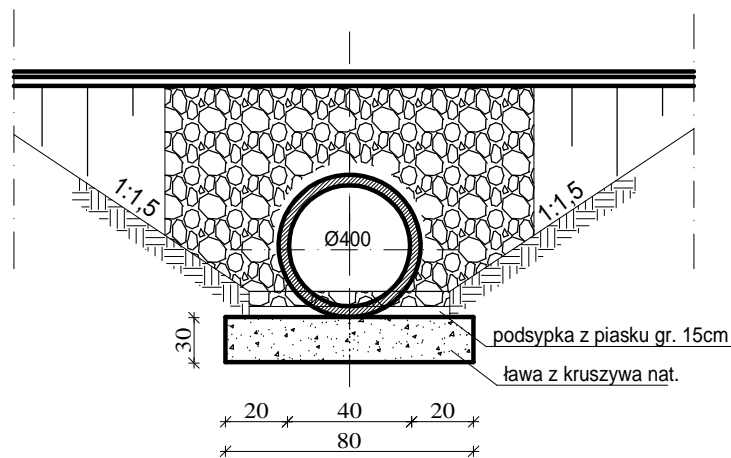

 ZPI „LAZAR” ZPI „LAZAR” Adam Łazarski, 18-400 Łomża, ul. Kierzkowa 118A tel. 086-2180244, kom. 607913126 NIP: 718-111-06-86 REGON: 200147783			
Nazwa i adres inwestycji	PRZEBUDOWA I ROZBUDOWA DROGI POWIATOWEJ NR 1937B STARA ŁOMŻA n/rz-SIEMIEŃ-RYBNO-PNIEWO ETAP I		
Inwestor	Zarząd Powiatu Łomżyńskiego reprezentowany przez Dyrektora Zarządu Dróg Powiatowych w Łomży 18-400 Łomża ul. Szosa Zambrowska 1/27		
Nazwa rysunku	PRZEPUST Z RUR PEHD SN8 Ø400 POD ZJAZDEM		
Data opracowania: 02/2015 r.		Faza: P.W.	Nr rys.12
Branża	Imię i nazwisko	Nr uprawnień Izba inż.	Podpis
Drogowa: autor	mgr inż. Adam Łazarski	UAN 7342-38/92	
Opracował:	inż. Radosław Piaścik		
Sprawdził:	mgr inż. Janusz Nowakowski	UAN 7342-113/92	