



PRZEPUST Z RUR PEHD Ø500 km 0+648,75

WIDOK Z GÓRY

STAROSTWO POWIATOWE
w Łomży
ul. Szosa Zambrowska 1/27
18-400 Łomża
tel. 86 215 69 22, fax 86 215 69 04
skr. poczt. 80

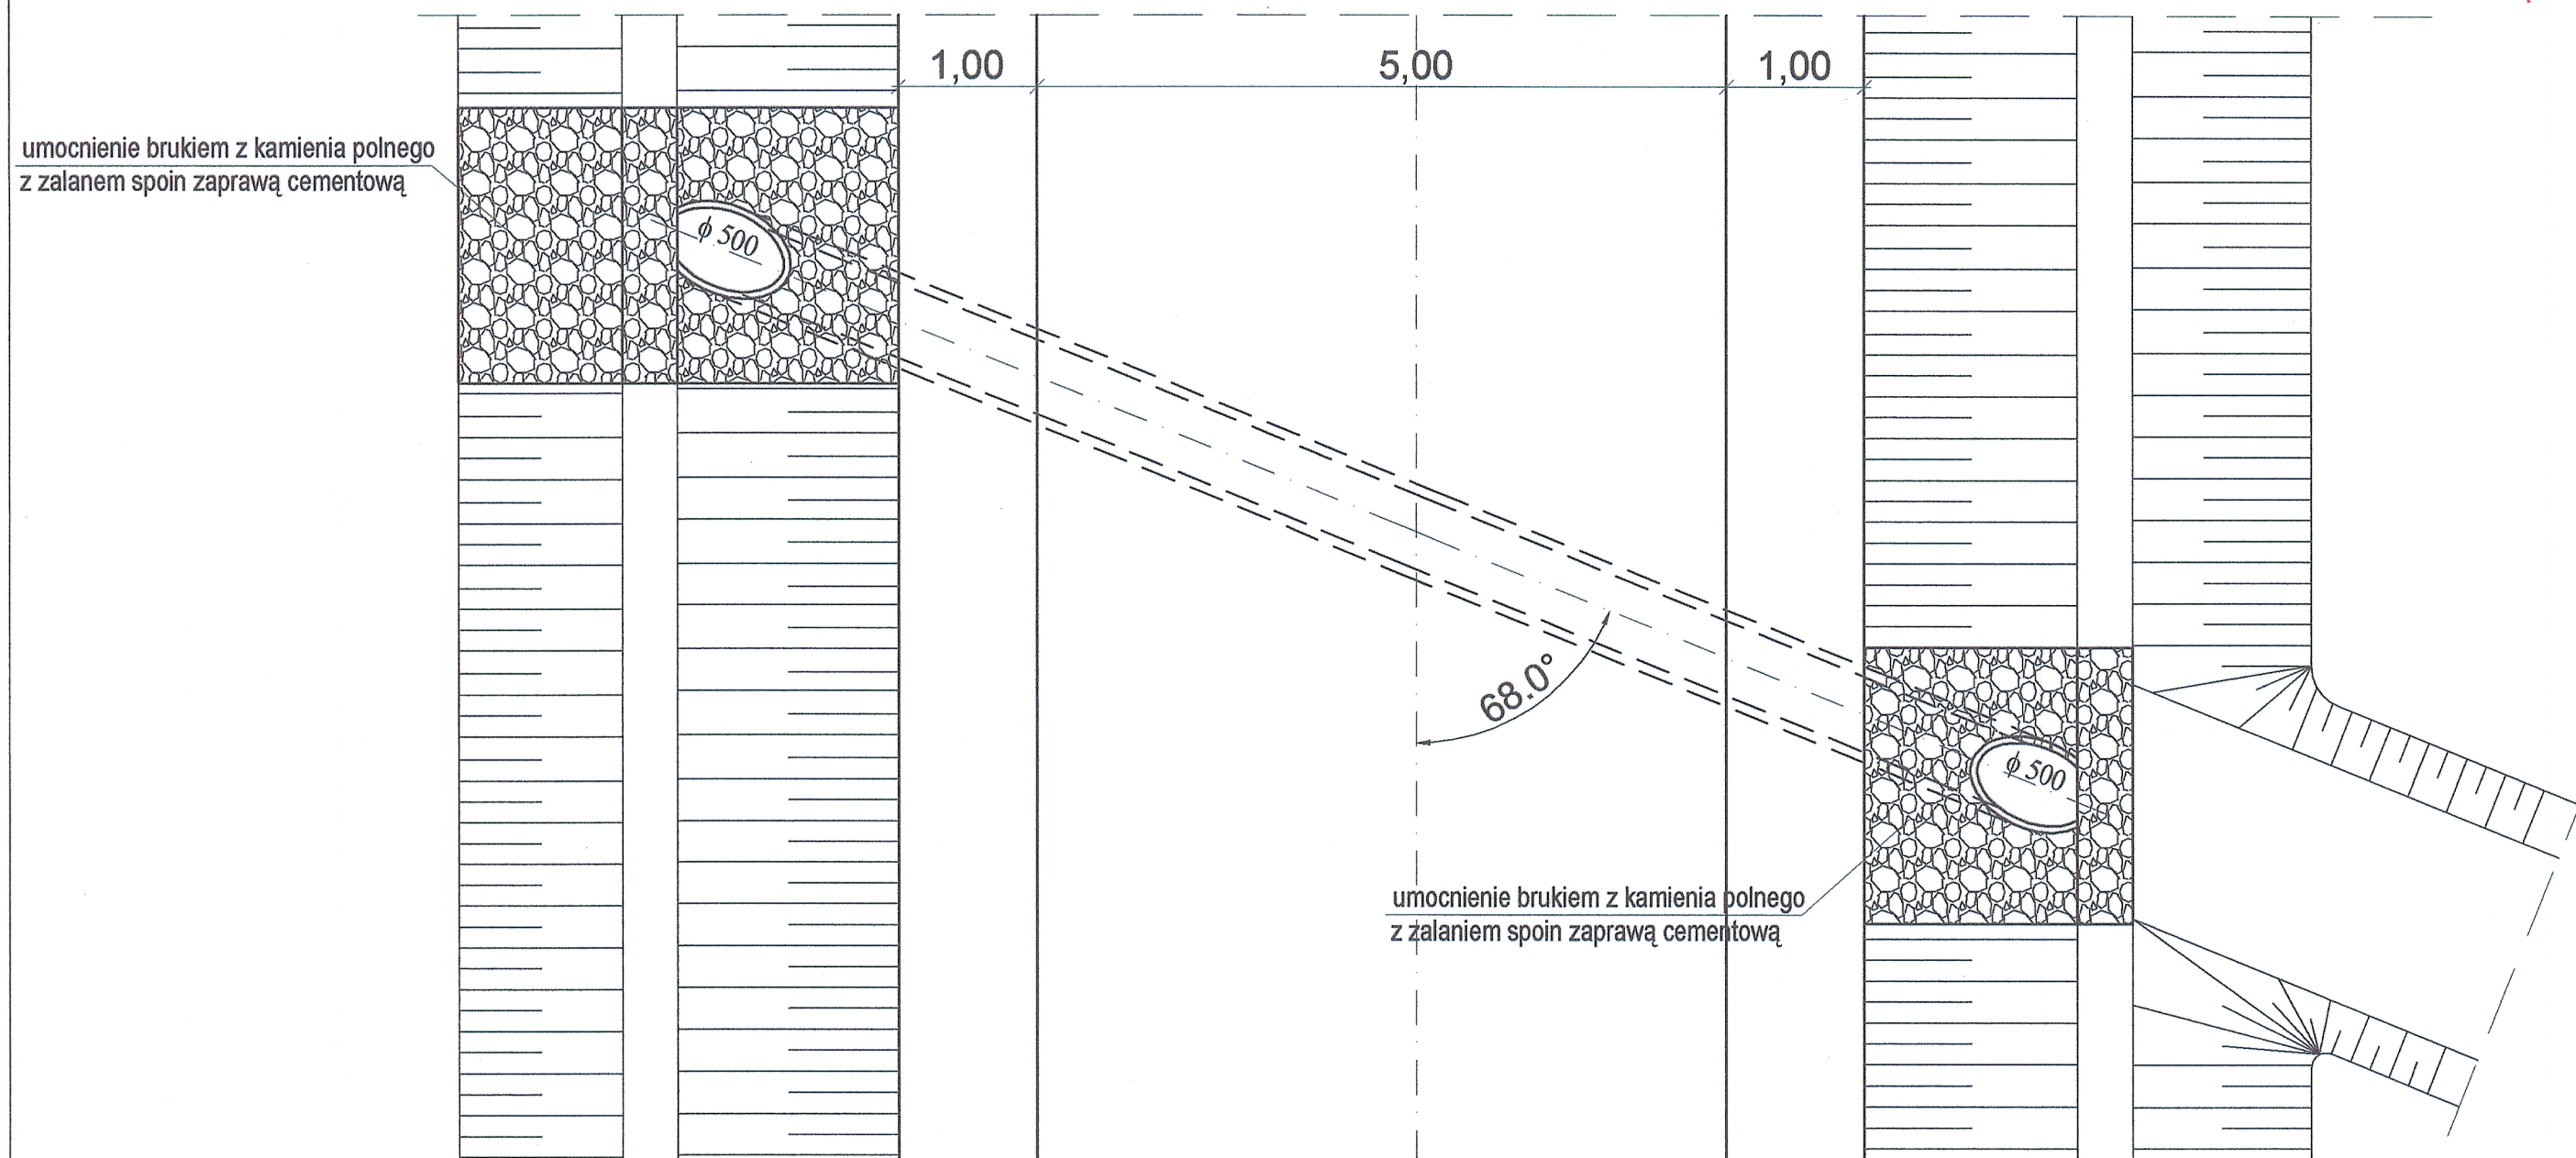

PRZEPUST Z RUR PEHD Ø500

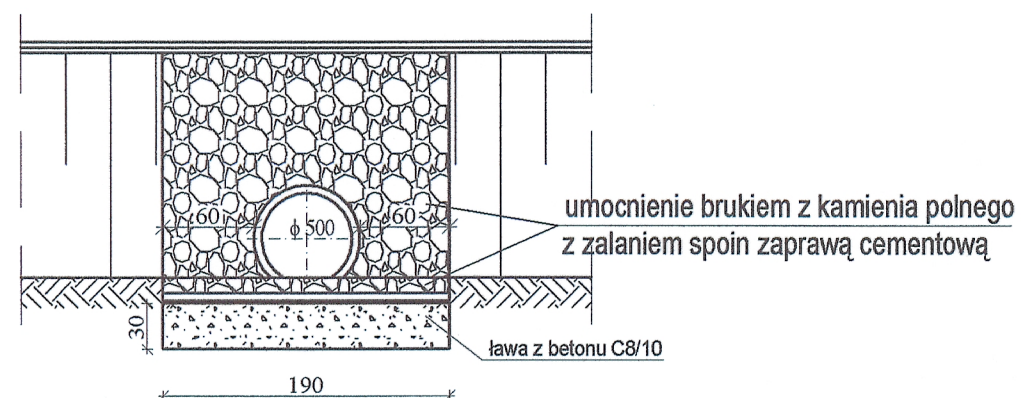

 ZPI „LAZAR” ZPI „LAZAR” Adam Łazarski, 18-400 Łomża, ul. Kierzkowa 118A tel. 086-2180244, kom. 607913126 NIP: 718-111-06-86 REGON: 200147783			
Nazwa i adres inwestycji	PRZEBUDOWA I ROZBUDOWA DROGI POWIATOWEJ NR 1889B W M. POREDY		
Inwestor	Zarząd Powiatu Łomżyńskiego reprezentowany przez Dyrektora Zarządu Dróg Powiatowych w Łomży 18-400 Łomża ul. Szosa Zambrowska 1/27.		
Nazwa rysunku	PRZEPUST Z RUR PEHD Ø500 km 0+648,75		
Data opracowania: 09/2014 r.	Faza: P.W.	Skala: 1:50	Nr rys. 7/2
Branża	Imię i nazwisko	Nr uprawnień Izba inż.	Podpis
Drogowa: autor	mgr inż. Adam Łazarski	UAN 7342-38/92 PDL/BD/1800/01	
Opracował:	inż. Radosław Piaścik		
Sprawdził:	mgr inż. Janusz Nowakowski	UAN 7342-113/92 PDL/BD/0349/03	