


skala 1:25

STAROSTWO POWIATOWE
w Łomży
ul. Szosa Zambrowska 1/27
18-400 Łomża
tel. 86 215 69 22, fax 86 215 69 04
skr. poczt. 80

konstrukcja zjazdu 03.90

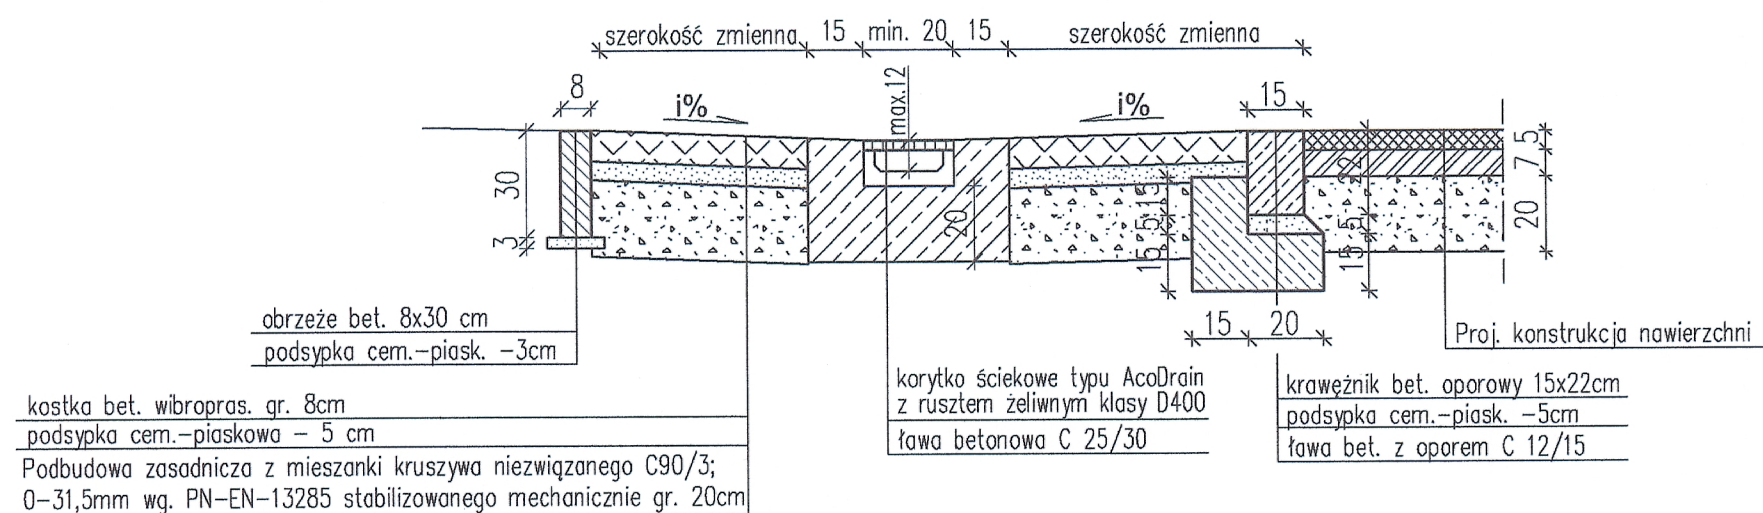

- i% spadki podłużne naw. na wjazdach dostosować do proj. rzędnych ścieku i rzędnych wjazdów na krawędzi pasa drogowego

				ZPI „LAZAR” ZPI „LAZAR” Adam Lazarski, 18-400 Łomża, ul. Kierzkowa 118A tel. 086-2180244, kom. 607913126 NIP: 718-111-06-86 REGON: 200147783			
Nazwa i adres inwestycji		PRZEBUDOWA I ROZBUDOWA DROGI POWIATOWEJ NR 1889B W M. POREDY					
Inwestor		<i>Zarząd Powiatu Łomżyńskiego reprezentowany przez Dyrektora Zarządu Dróg Powiatowych w Łomży 18-400 Łomża ul. Szosa Zambrowska 1/27.</i>					
Nazwa rysunku		SZCZEGÓŁY KONSTRUKCYJNE - zjazd 03.90					
Data opracowania: 09/2014 r.			Faza: P.W.		Skala: 1:25		Nr rys. 4
Branża		Imię i nazwisko			Nr uprawnień Izba inż.		Podpis
Drogowa: autor		mgr inż. Adam Łazarski			UAN 7342-38/92 PDL/BD/1800/01		
Opracował:		inż. Radosław Płaścił					
Sprawdził:		mgr inż. Janusz Nowakowski			UAN 7342-113/92 PDL/BD/0349/03		