

PLAN SYTUACYJNY

STAROSTWO POWIATOWE
w Łomży
ul. Szosa Zambrowska 1/27
18-400 Łomża
tel. 86 215 69 22, fax 86 215 69 04
skr. pocz. 80

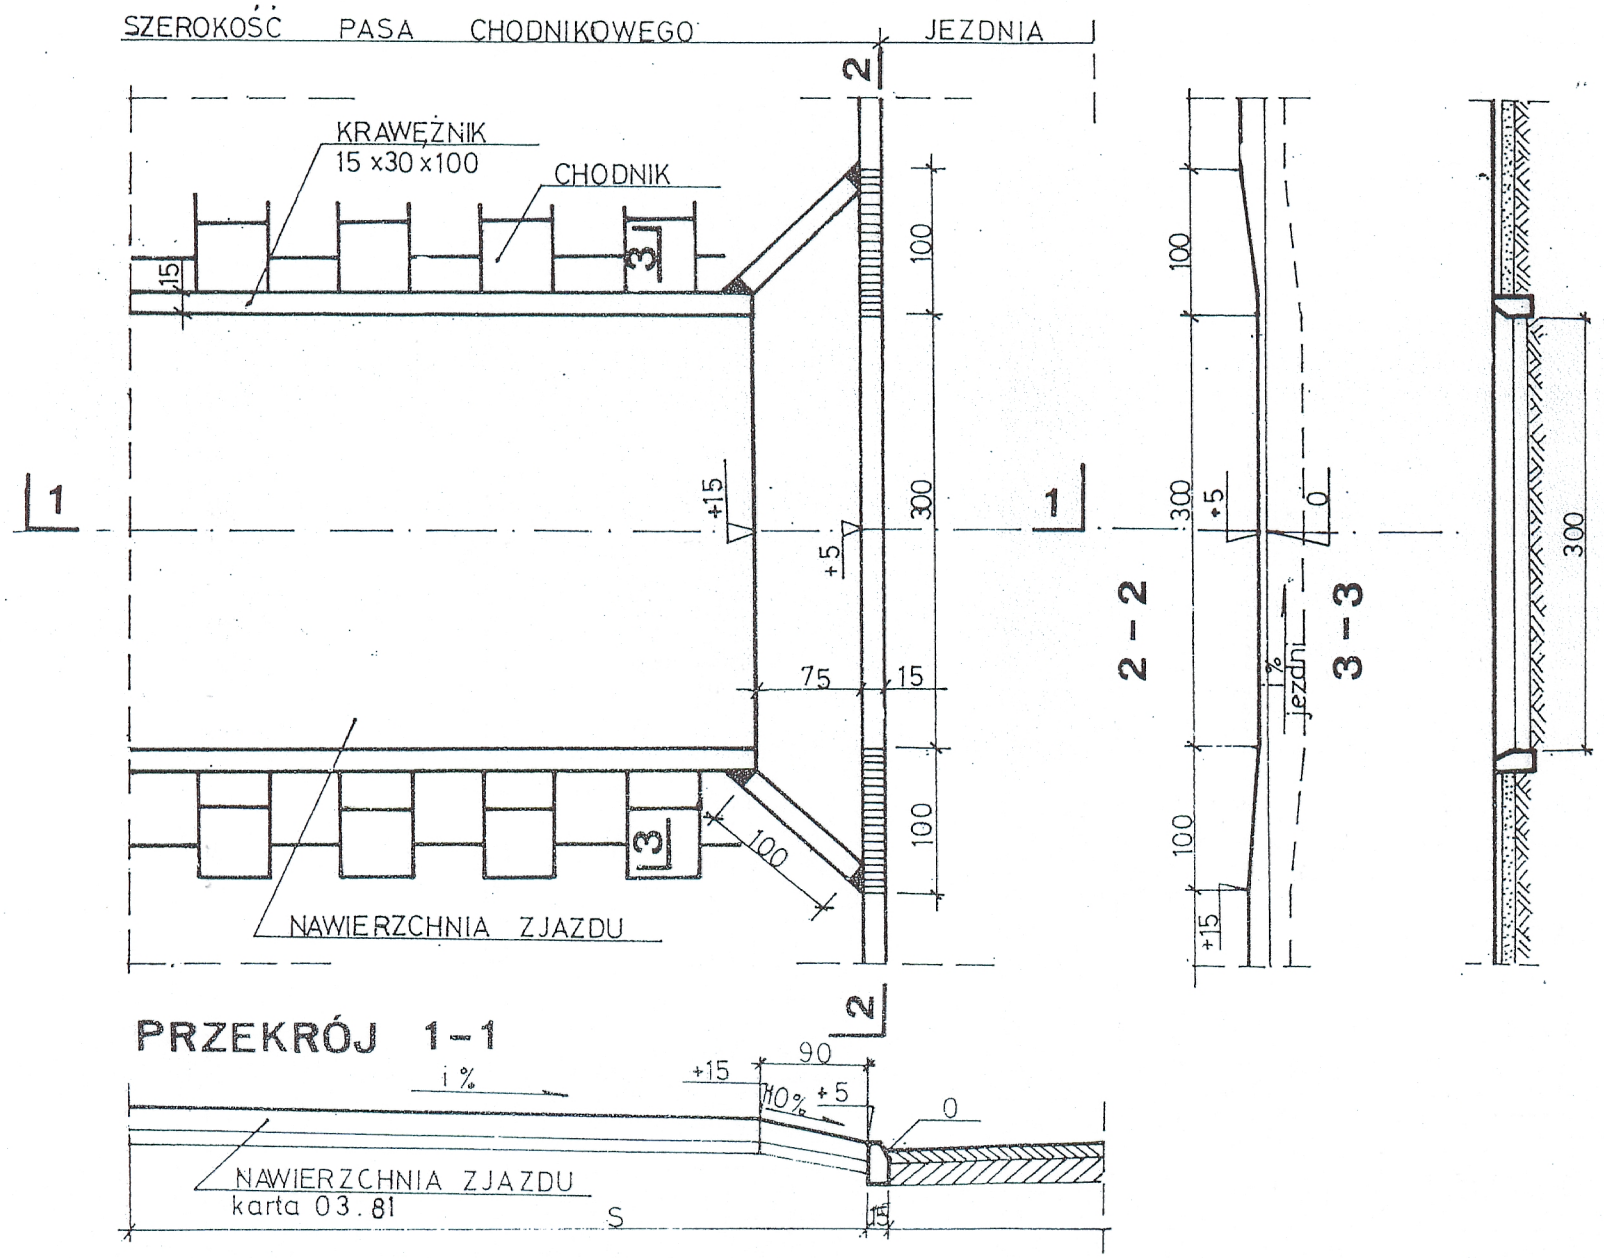


TABELA PRZEDMIAROWA

Lp.	Szerokość chodnika „S” m	Powierzchnia zjazdu m ²	Krawężnik m
1	2,0	6,56	4,5
2	2,5	8,04	5,5
3	3,0	9,56	6,5
4	3,5	11,06	7,5
5	4,0	12,56	8,5

W tabeli nie uwzględniono krawężnika ułożonego wzdłuż jezdni.

Adoptowano do projektu:

mgr inż. Adam Łazarski
Upewnienia projektowe 750/01/2342-38/92
Upewnienia budowlane 750/01/2342-38/92
w spec. konstr.-bud. b.o. w zakresie dróg



ZAGOSPODAROWANIE
PASA DROGOWEGO

ZJAZD GOSPODARCZY PRZESZ CHODNIK