
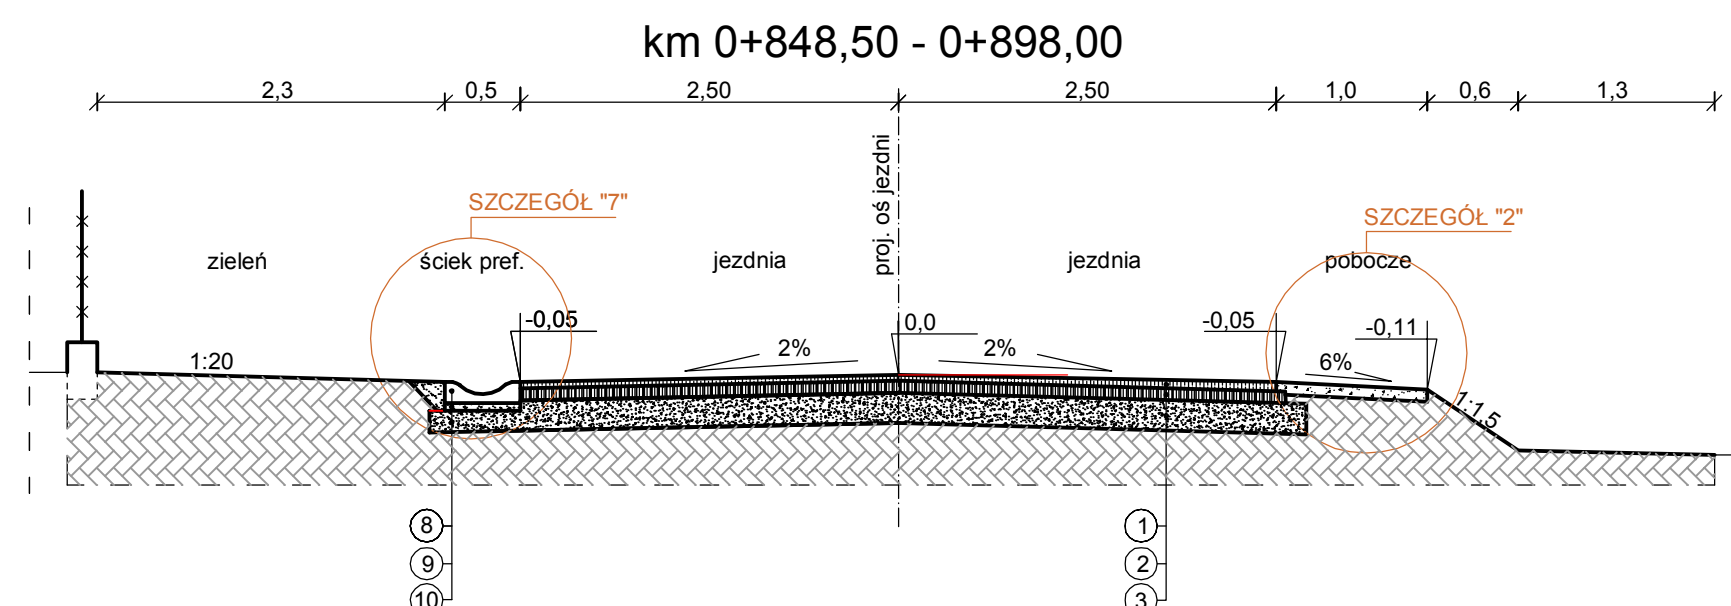
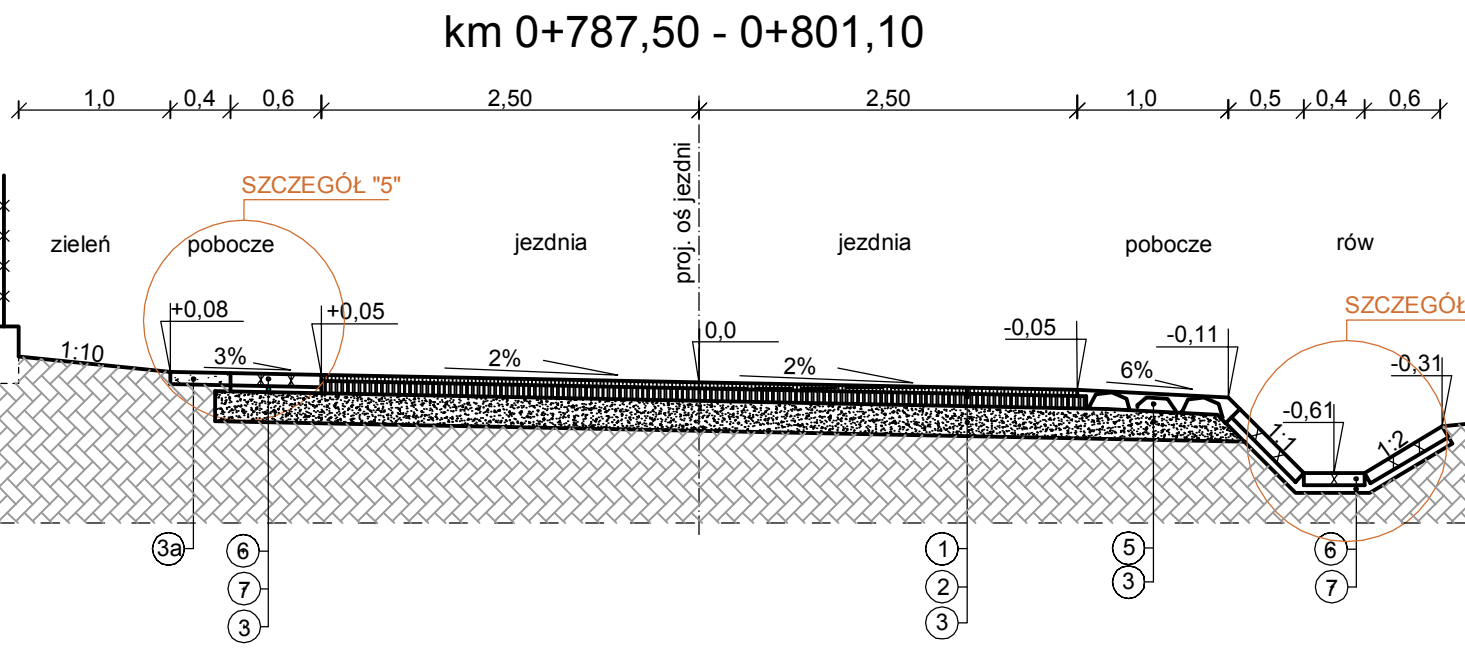
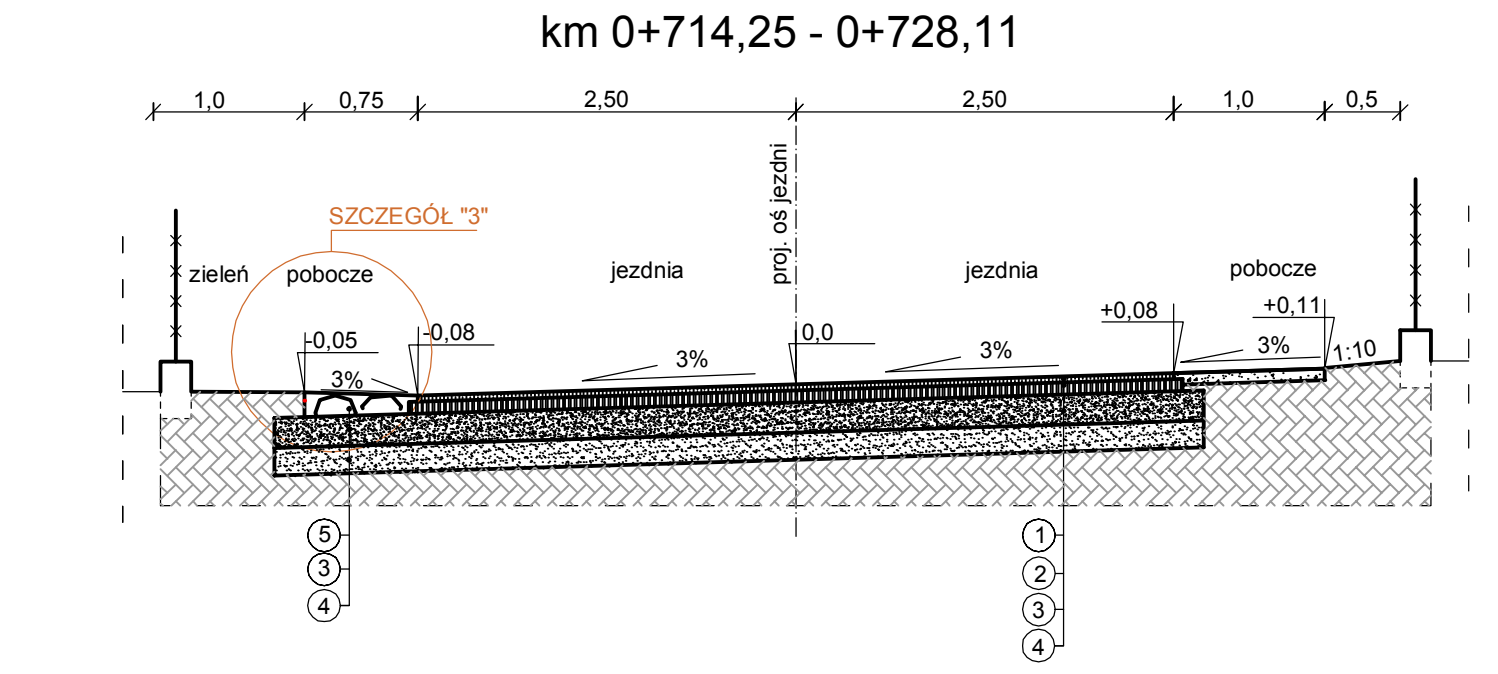
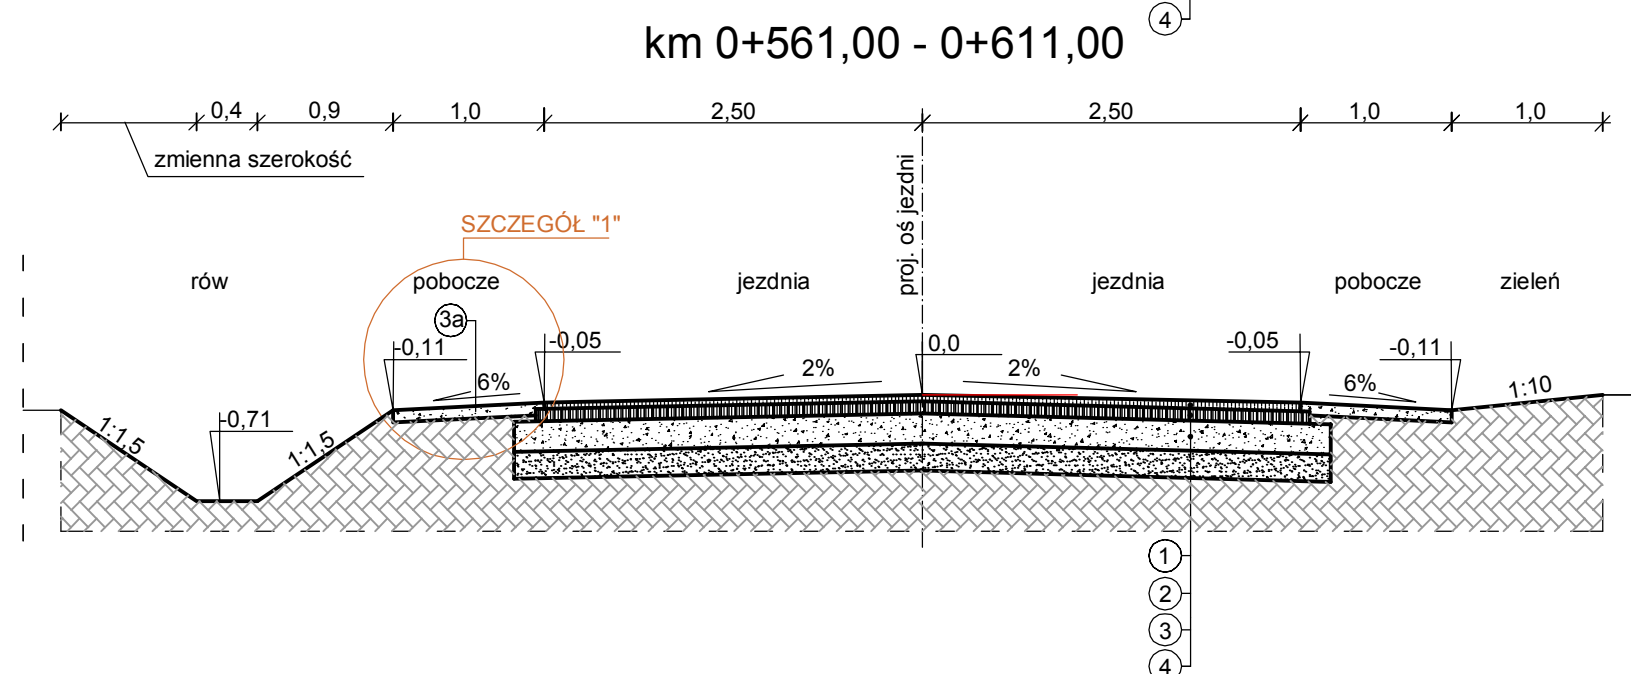
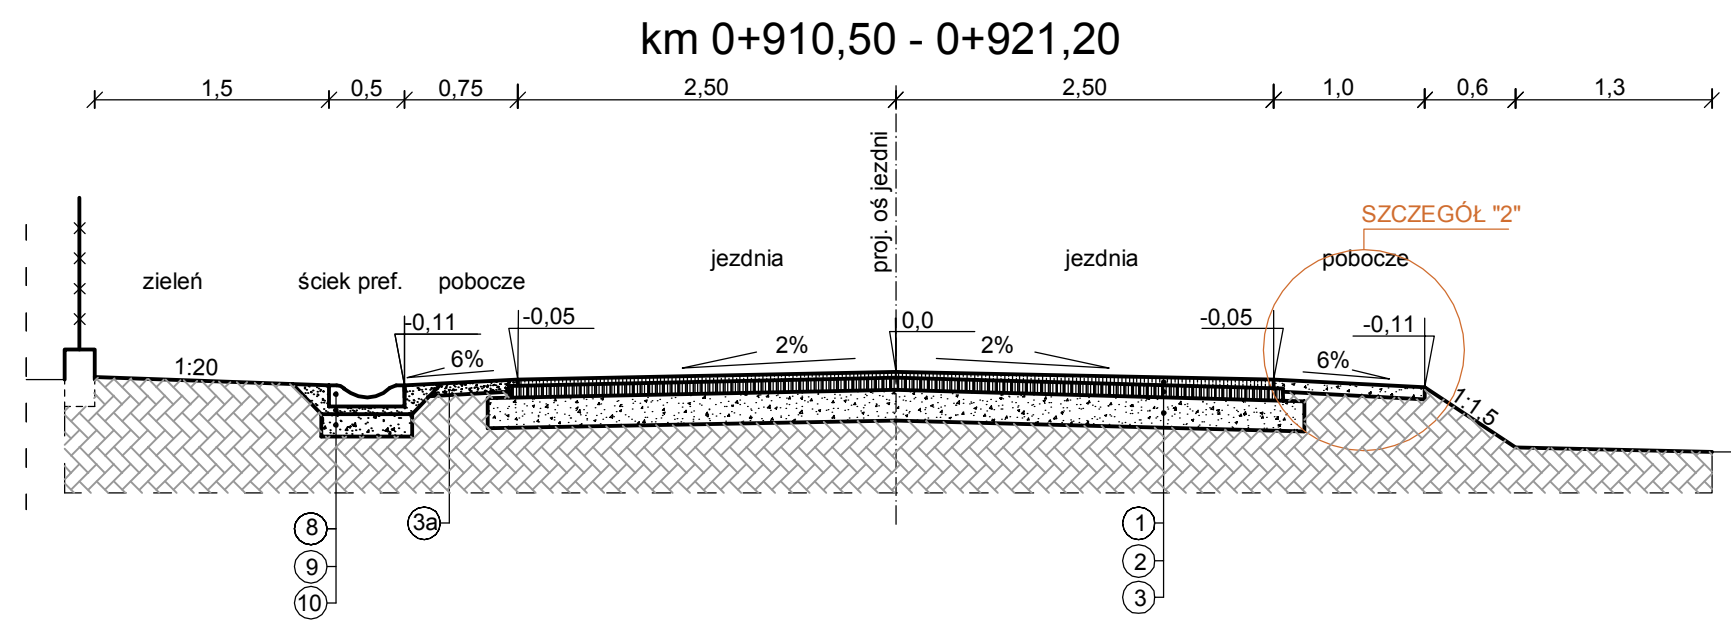
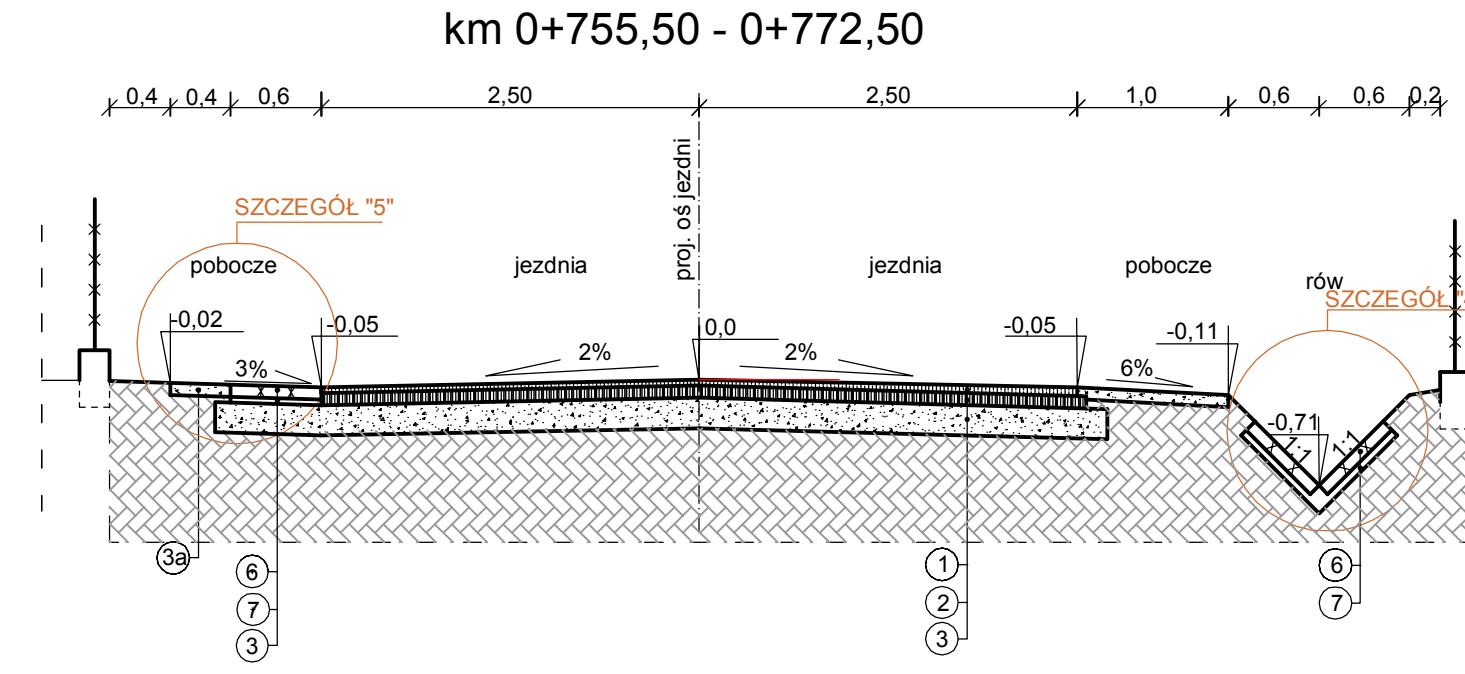
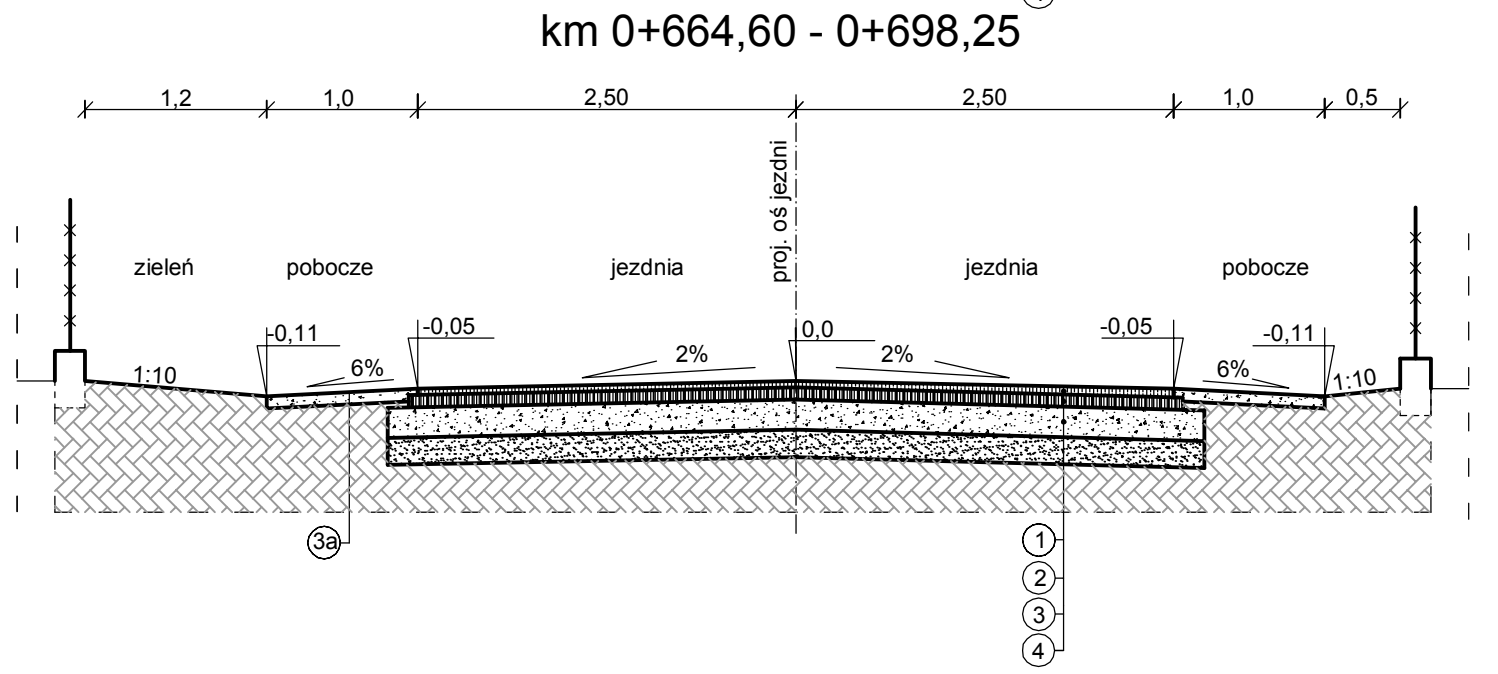


- LEGENDA:
- 1) warstwa ścierna z AC11S asfalt D50/70, kat. ruchu KR2, gr. 4 cm
 - 2) warstwa wiążąca z AC16W, asfalt D50/70, kat. ruchu KR2, gr. 8 cm
 - 2a) warstwa wiążąca z AC16W, asfalt D50/70, kat. ruchu KR1, gr. 4 cm
 - 3) podbudowa z mieszanki kruszywa łamanego o uziarnieniu 0/31,5 gr. 20 cm
 - 3a) pobocze z mieszki kruszywa łam. 0/31,5 gr. 8 cm
 - 4) warstwa odsączająca z pospółki gr. 18 cm
 - 5) bruk z otoczków na pods. cem.-piask (1:4) gr. 5 cm z zalaniem zaprawą cem. M15
 - 6) umocnienie skarp płytami ażurowymi "meba" 40x60x8 cm
 - 7) podsypka cem.-piaskowa (1:4) gr. 5 cm
 - 8) ściek z bet. elem. pref. 50x50x14 cm
 - 9) zaprawa cementowa M7 gr. 4 cm
 - 10) podbudowa z mieszanki kruszywa łam. 0/31,5 gr. 15 cm

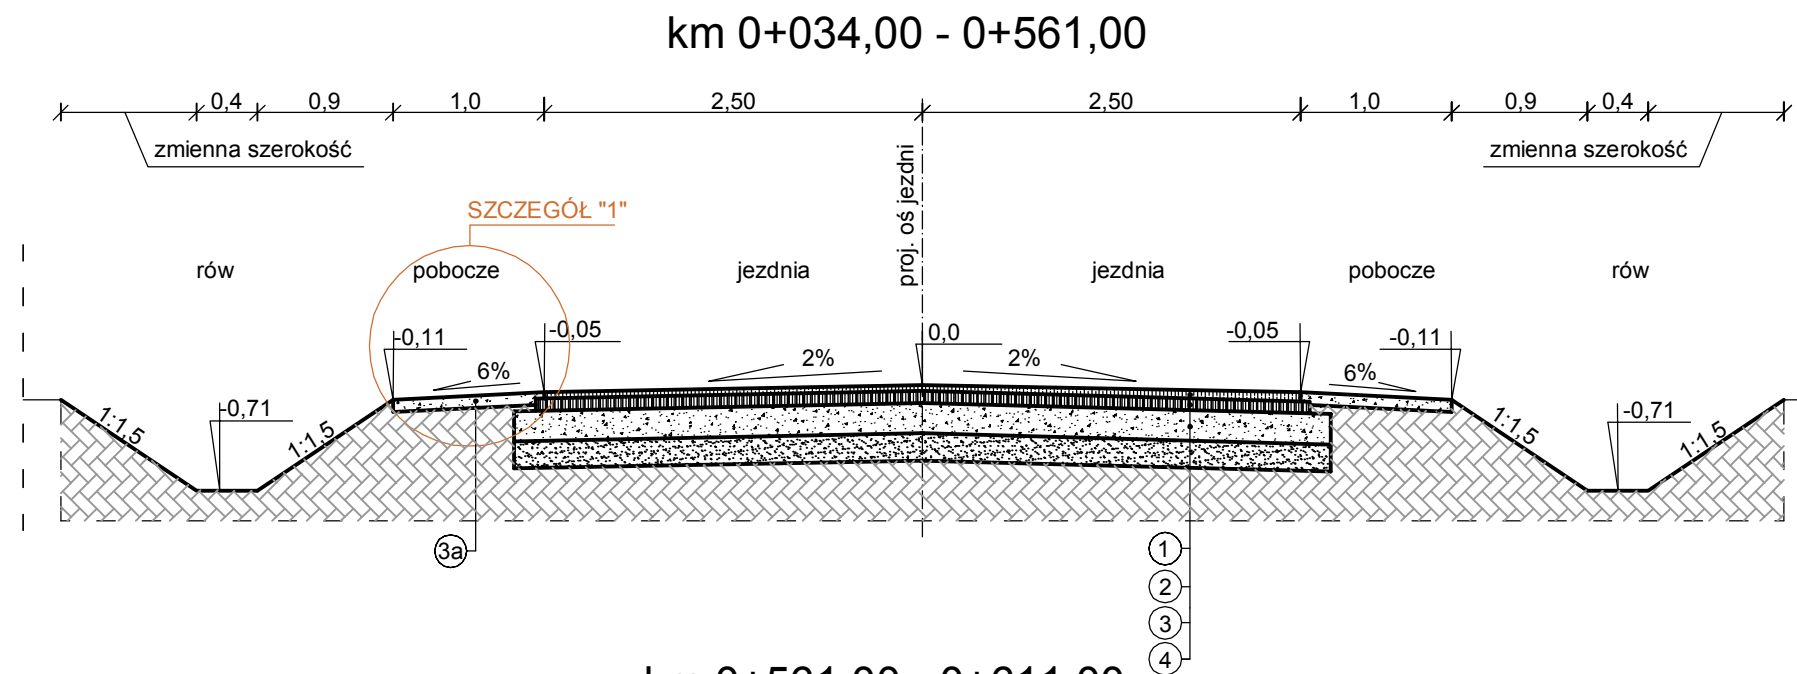

PPI PROJEKT Bogusław Lipiński ul. Nowa 2 lok. 433, 18-400 Łomża tel.: 0 663 710 715, e-mail: ppiprojekt@wp.pl			Nr rys:
Inwestor:	Zarząd Dróg Powiatowych w Łomży ul. Poligonowa 30 18-400 Łomża		5
Temat:	REMONT DRUGI POWIATOWEJ NR 1917B STARY CYDZYN-RZĄDKOWO-WYRZYKI-DK64 NA ODC. DK64-WYRZYKI W KM 0+000,00 - 0+930,00		Strona:
Nazwa rys:	PRZEKRÓJ NORMALNY		1
Zespół autorski:	Imię i nazwisko	nr. uprawnień	podpis
PROJEKTANT	mgr inż. Bogusław Lipiński	PDL/033/PWOD/11	
Łomża, sierpień 2015 r.		skala: 1:50	