


SZKIC ORIENTACJI

Starostwo Powiatowe w Łomży
Powiatowy Ośrodek Dokumentacji
Geodezyjnej i Kartograficznej
W obszarze oznaczonym linią dokonano
aktualizacji treści mapy zasadniczej.
Dokumenty z pomiaru uzupełniające przesyłane
do zasobu powiatowego w dniu 31.10.2012
i zaewidencjonowano pod nr 39/1998-39/2014
Niniejsza mapa może służyć
DO CELÓW PROJEKTOWYCH
Projektowane obiekty budowlane wymagające pozwolenia na bu-
dowę podlegają wytyczeniu i inwentaryzacji powyższych
przez jednostki uprawnione do wykonywania prac geodezyjnych
miejscowość i data 26.11.2012
imię i nazwisko, podpis, stanowisko
Krzysztof Kozłowski
GŁÓWNY SPECJALISTA
Wydz. G. K. R. G. N.

MAPA DO CELÓW PROJEKTOWYCH Ark. Nr 2 (17)

Oznaczenia kancelaryjne zgłoszonej pracy geodezyjnej (KERG)		Nr Rob. Wyk.: 387/2011 KERG: 1998-39/2011
MIEJSCOWOŚĆ		BRONOWO – DROZDOWO,
Jednostka ewidencyjna	identyfikator	200705_2; 200708_2
	nazwa	PIĄTNICA; WIZNA
Obręb ewidencyjny	identyfikator	200705_2.0006, 200705_2.0018, 200705_2.0020, 200705_2.0025, 200705_2.0032, 200705_2.0033; 200708_2.0002
	nazwa	DROZDOWO, KOSSAKI, KRZEWO, NIEWODOWO, RAKOWO-BOGINIE, RAKOWO- CZACHY; BRONOWO
SKALA MAPY		1:1000
Nazwa układu współrzędnych	prostokątnych płaskich	„2000”
	wysokościowych	KRONSZTADT 60
Niniejsza mapa została sporządzona na podst. aktualnej mapy zasadniczej w zakresie linii:		
Oznaczenie i informacje o służebnościach gruntowych mających wpływ na zagospodarowanie gruntów zlokalizowanych w granicach projektowanej inwestycji*		Brak obciążeń
Oznaczenie i symbol konturu użytku gruntowego, który nie jest ujawniony w bazie danych ewidencji gruntów i budynków		Brak
data opracowania mapy: 26.11.2012		ark. mapy zasadn.: 244.234.104, 244.243.061, .063

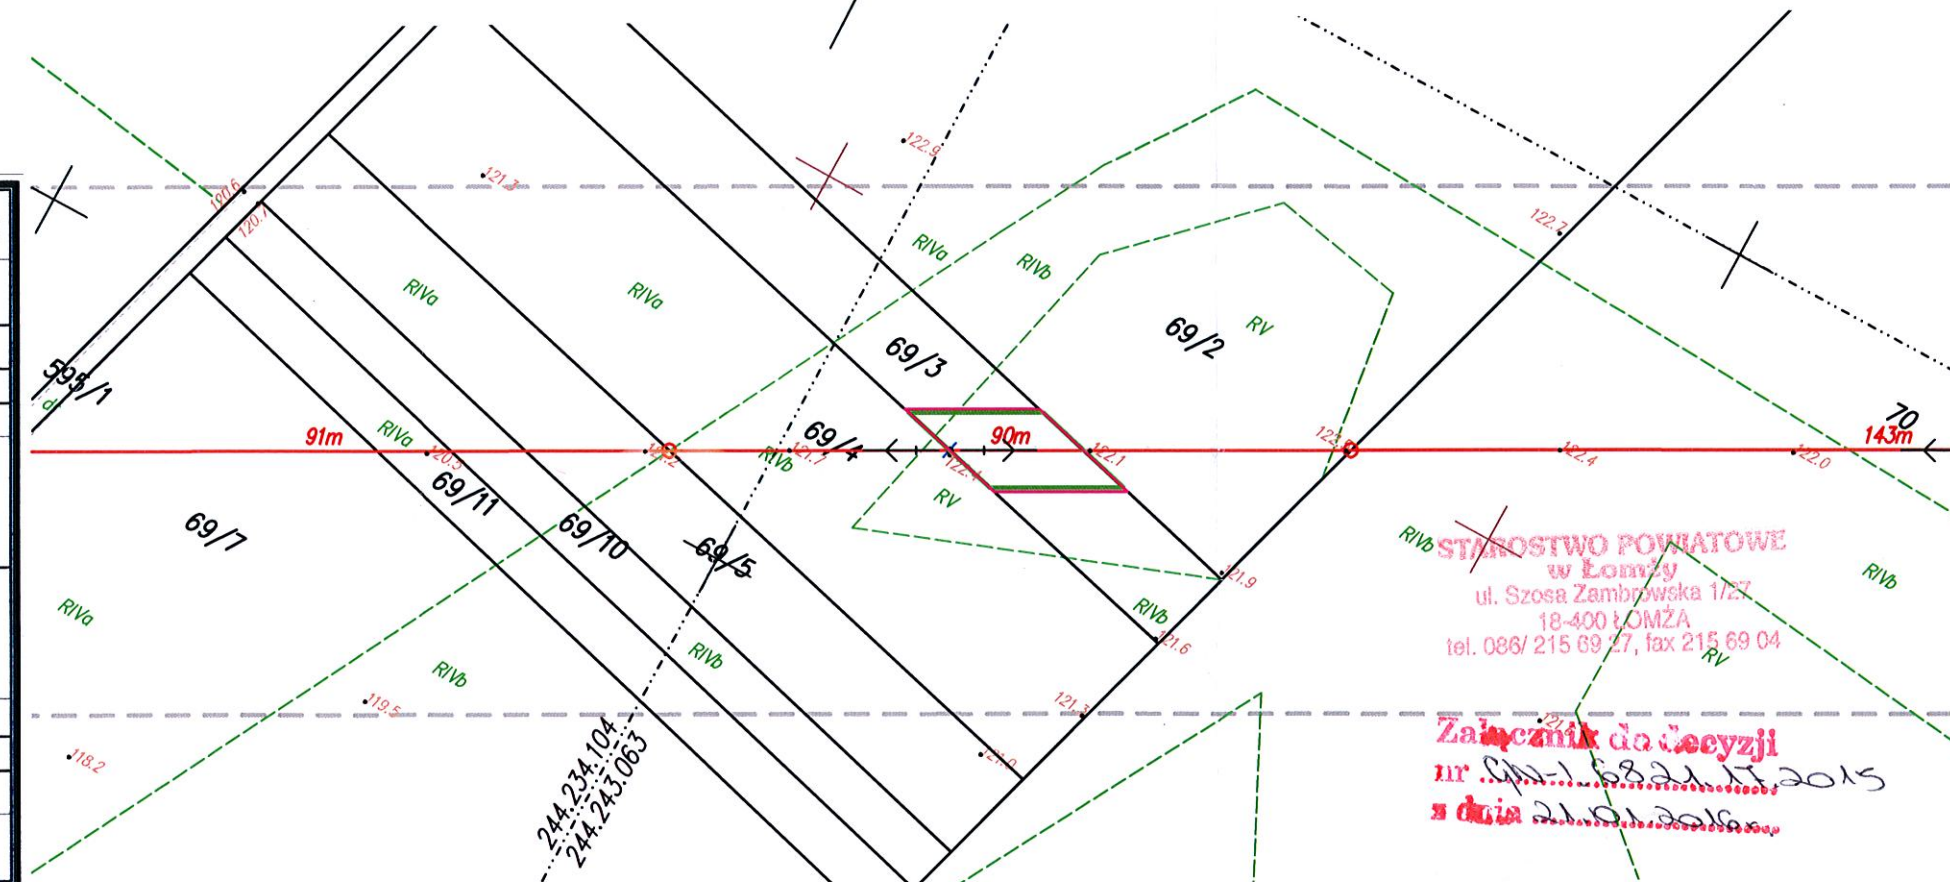

Oznaczenia
proj. słup SN 15kV
proj. linia napowietrzna SN 15kV
istn. słup SN 15kV do demontażu

granica pasa terenu niezbędnego do przeprowadzenia budowy linii SN 15kV

granica strefy ochronnej dla linii SN–15kV po przebudowie (po 5m od skrajnych przewodów linii SN–15kV)

Działka nr 69/3 obręb Bronowo

- powierzchnia gruntu zajęta przez linię po przebudowie ok. 18m²
- powierzchnia gruntu dla strefy ochronnej dla linii po przebudowie ok. 195m²,
- powierzchnia gruntu niezbędna do wykonania przebudowy ok. 178m².

Starostwo Powiatowe
w Łomży
ul. Szosa Zambrowska 1/27
18-400 ŁOMŻA
tel. 086/ 215 69 27, fax 215 69 04

Załącznik do Decyzji
nr 39/1998-39/2014
z dnia 21.01.2015

Z up. STAROSTY

Stanisław Kozłowski
NACZELNIK WYDZIAŁU
Geodezyjnego i Kartograficznego

Za zgodność
z oryginałem

Uwaga:

Nie wyklucza się istnienia w terenie innych przewodów, o których brak informacji wynika z zasłyszności historycznych lub niedopełnienia przepisów zgłoszenia do inwentaryzacji (Ustawa Prawo Geodezyjne i Kartograficzne – Dz. U. 30/1989 poz. 163).

Wszelkie obiekty budowlane podlegają wytyczeniu przez jednostkę wykonawstwa geodezyjnego lub przez osoby fizyczne posiadające uprawnienia do wykonywania prac geodezyjnych.

INFORMACJA O PUNKTACH OSNOWY PODSTAWOWEJ I SZCZEGÓŁOWEJ W GRANICACH OPRACOWANIA

Nr punktu	Opis położenia punktu i adres
-	- BRAK -

USŁUGI GEODEZYJNO-INFORMATYCZNE
GEOINFO Tadeusz Mazurek
15-301 Białystok, ul. Mazowiecka 37E/21
085 745 3772, tel. 0601 036 213
NIP 545-110-42-99, REG. 200144767

GEODETA UPRAWNIONY
Tadeusz Mazurek
Białystok, ul. Mazowiecka 37E/21
upr. nr 20007, tel. 607 036 213

pieczęć
NAZWA / imię i nazwisko Wykonawcy
data i podpis osoby reprezentującej
WYKONAWCĘ

pieczęć
Imię i nazwisko nr uprawnień
oraz data i podpis geodety uprawnionego
który opracował mapę