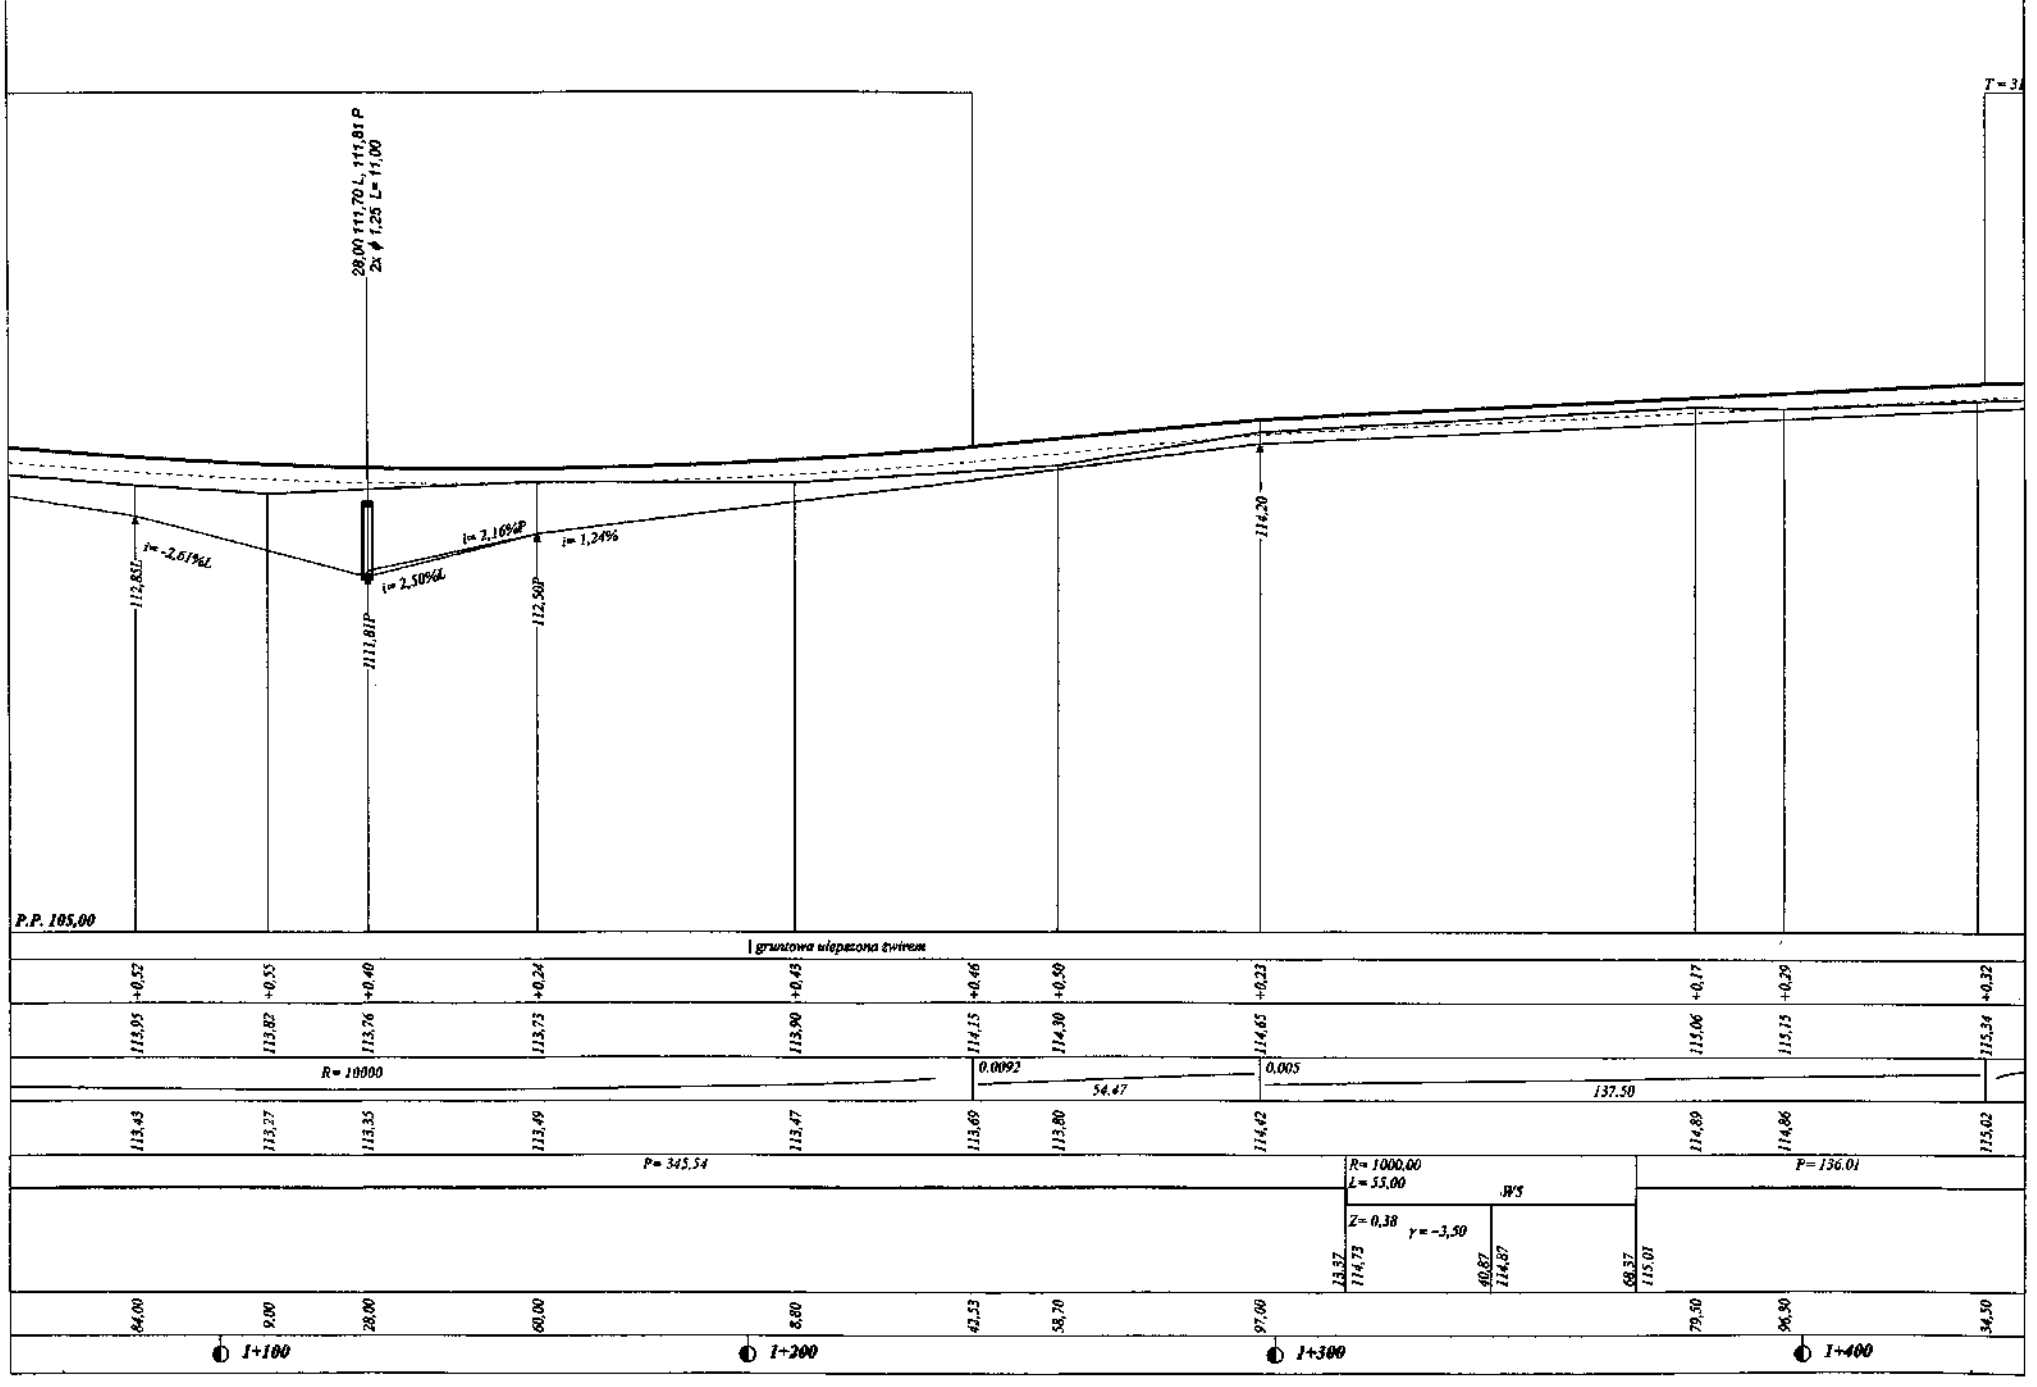

Autor programu: mgr inż. Jarosław GIERBA , ul. Wesoła 23/26, 15-307 Białystok, tel.(085) 742-72-33
Dane wczytano z pliku: C:\MOJE DOKUMENTY\PROJEKTOWANIE\2006\Wioleta\Wodzianki-Wyrepki.bis