

**Ark. nr 3**  
w. Siemień Nadrzeczny  
gm. Łomża  
dz. nr 299, 610

Niniejszą mapę sporządzono na podstawie materiałów archiwalnych i pomiaru uzupełniającego wykonanego w maju 2009 roku /sekcje mapy: 244.233.251, .252, .253, .254/

Mapa aktualna na dzień 04.05.2009

*Uwaga:*


Nie wyklucza się istnienia w terenie innych przewodów, o których brak informacji wynika z zaszczości historycznych lub niedopełnienia przepisów zgłoszenia do inwentaryzacji (Ustawa Prawo Geodezyjne i Kartograficzne –

Wszelkie obiekty budowlane  
podlegają wytyczeniu przez jednostkę  
wykonawstwa geodezyjnego lub przez  
osoby fizyczne posiadające  
uprawnienia na wykonywanie robót  
geodezyjnych


Łomża dn. 08.05.2009

L.ks. 14011/97/09

Wykonawca:

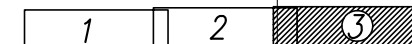

Podział na arkusze

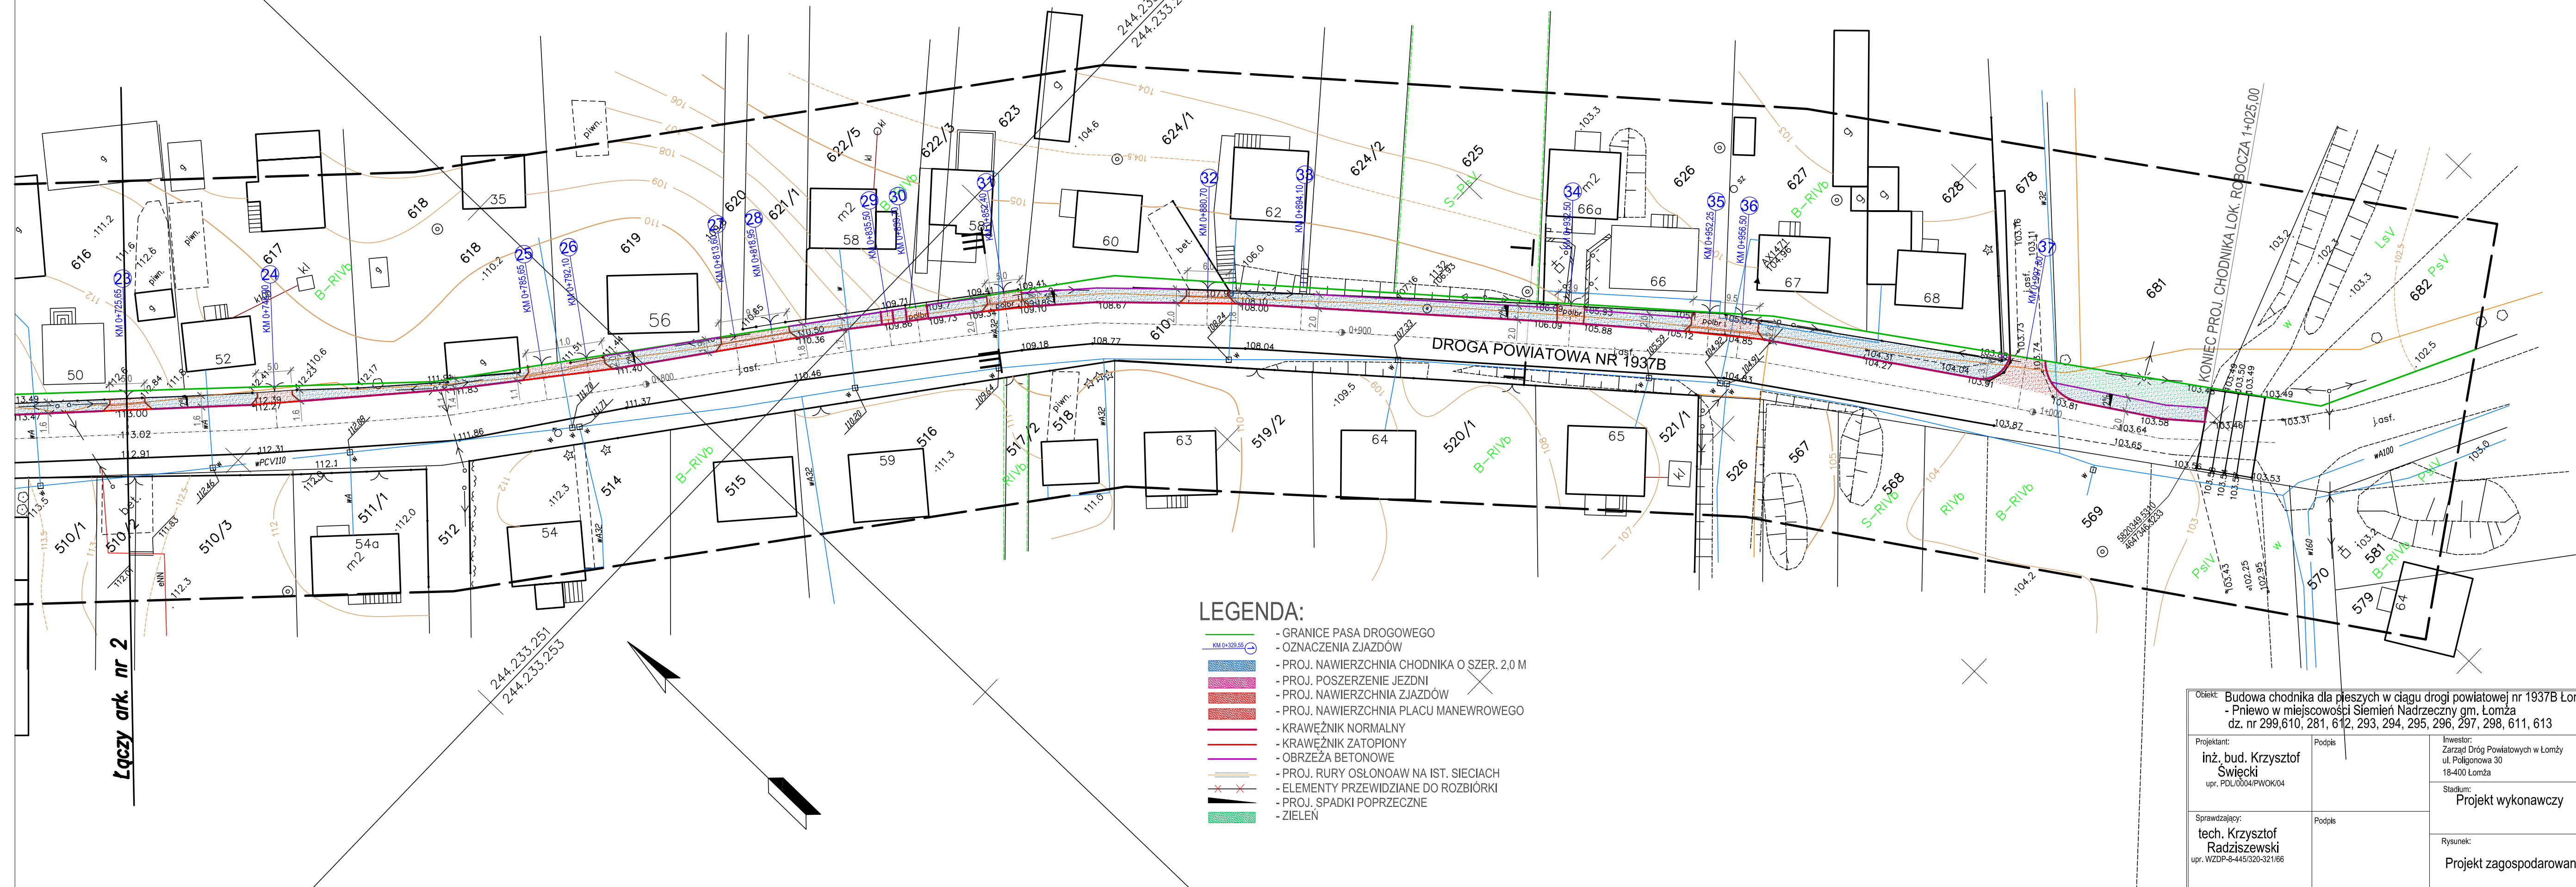

Łączy ark. nr 2

MIĘDZYGOSPODARSTWO POWIATOWE  
w Łomży  
ZESPÓŁ UZGADNIANIA  
DOKUMENTACJI PROJEKTOWEJ  
ul. Szosa Zambrowska 127  
12-400 ŁOMŻA  
12.05.2005  
Ar

**Starostwo Powiatowe w Łomży**  
**Powiatowy Ośrodek Dokumentacji**  
**Geodezyjnej i Kartograficznej**

W obszarze oznaczonym linią ..... dokonano aktualizacji treści mapy zasadniczej.

Dokumenty z pomiaru uzupełniającego przyjęto do zasobu powiatowego w dniu **19.08.2009** r. i zaevidencjonowano pod nr **1397/27/2009**.

**NINIEJSZA MAPA MOŻE SŁUżyć DO CEŁÓW PROJEKTYWNYCH**

Projektowane obiekty budowlane wymagające pozwolenia na budowę podlegają wykreśleniu i inwentaryzacji powykośmowej przez jednostkę urzędową do województwa łomżyńskiego.

.....  
Łomża  
.....  
miejscowość i data .....

**Przewodnik**  
.....  
imię i nazwisko, podpis, stanowisko  
długość czasu wypowiedzenia

**mgr inż. Bogdan Długosz**  
**GŁÓWNY SPECJALISTA**  
Inst. C.K.K.I.O.N.

<b>Opis:</b> Budowa chodnika dla pieszych w ciągu drogi powiatowej nr 1937B Łomża - - Pniewo w miejscowości Ślemień Nadrzeczny gm. Łomża dz. nr 299,610, 281, 612, 293, 294, 295, 296, 297, 298, 611, 613					
<b>Projektant:</b>  inż. bud. Krzysztof <b>Święcki</b> upr. FDL0004/PWOK/04	Podpis	<b>Inwestor:</b> Zarząd Dróg Powiatowych w Łomży ul. Poligonowa 30 18-400 Łomża	<b>Data:</b> 06.2009r.		
		<b>Stadium:</b> Projekt wykonawczy	<b>Skala:</b> 1:500		
		Sprawdzający:  tech. Krzysztof <b>Radziszewski</b> upr. WZDP-6-445/320-321/66	Podpis	<b>Nr rys.:</b>	
				<b>Rysunek:</b> Projekt zagospodarowania	