

Ark. nr 2  
w. Siemień Nadrzeczny  
gm. Łomża  
dz. nr 299, 610

Niniejszą mapę sporządzono na podstawie materiałów archiwalnych i pomiaru uzupełniającego wykonanego w maju 2009 roku /sekcje mapy: 244.233.251/

Mapa aktualna na dzień 04.05.2009

*Uwaga:*



Nie wyklucza się istnienia w terenie innych przewodów, o których brak informacji wynika z zaszczości historycznych lub niedopełnienia przepisów zgłoszenia do inwentaryzacji (Ustawa Prawo Geodezyjne i Kartograficzne –

Wszelkie obiekty budowlane  
podlegają wytyczeniu przez jednostkę  
wykonawstwa geodezyjnego lub przez  
osoby fizyczne posiadające  
uprawnienia na wykonywanie robót  
geodezyjnych

Łomża dn. 08.05.2009

L.ks. 14011/97/09

*Wykonawca.*

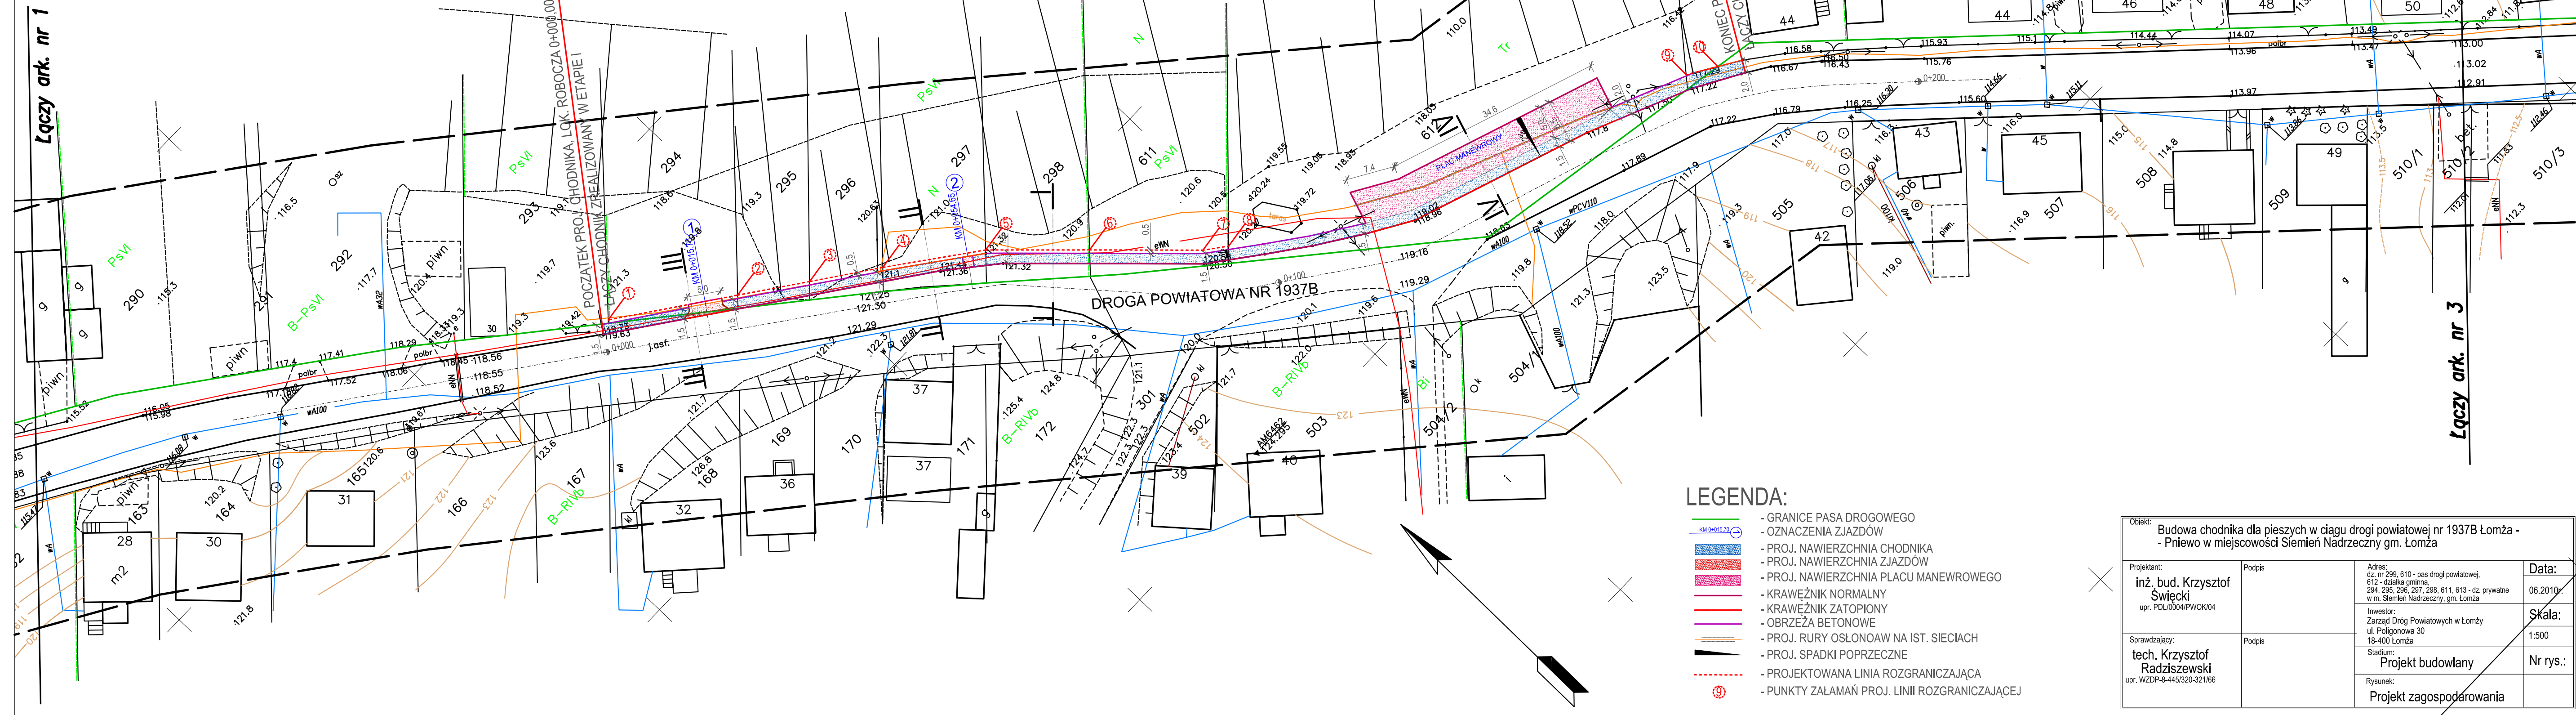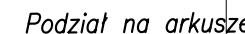

**Łączy ark. nr 3**

LEGENDA:

- GRANICE PASA DROGOWEGO
- OZNACZENIA ZJAZDÓW
- PROJ. NAWIERZCHNIA CHODNIKA
- PROJ. NAWIERZCHNIA ZJAZDÓW
- PROJ. NAWIERZCHNIA PLACU MANEWROWEGO
- KRAWĘŻNIK NORMALNY
- KRAWĘŻNIK ZATOPIONY
- OBRZEŻA BETONOWE
- PROJ. RURY OSŁONOWE NA IST. SIECIACH
- PROJ. SPADKI POPRZECZNE
- PROJEKTOWANA LINIA ROZGRANICZAJĄCA
- PUNKTY ZAŁAŻAŃ PROJ. LINII ROZGRANICZAJĄCEJ

<b>Objekt:</b> Budowa chodnika dla pieszych w ciągu drogi powiatowej nr 1937B Łomża - - Pniewo w miejscowości Siemień Nadrzeczny gm. Łomża			
<b>Projektant:</b> inż. bud. Krzysztof <b>Święcki</b> upr. PD001004/PWOK/04	<b>Podpis</b>	<b>Adres:</b> dz. nr 299, 610 - pas drogi powiatowej, 612 - działka gminna, 294, 295, 296, 297, 298, 611, 613 - dz. prywatne w m. Siemień Nadrzeczny, gm. Łomża	<b>Data:</b> 06.2010r.
		<b>Inwestor:</b> Zarząd Dróg Powiatowych w Łomży ul. Poligonowa 30 18-400 Łomża	<b>Skala:</b> 1:500
		<b>Stadium:</b> Projekt budowlany	<b>Nr rys.:</b>
<b>Sprawdzający:</b> tech. Krzysztof <b>Radziszewski</b> upr. WZDP-8-445/320-321/66	<b>Podpis</b>	<b>Rysunek:</b> Projekt zagospodarowania	