MAPA DO CELÓW PROJEKTOWYCH Ark.4(4)

data opracowania mapy 27.06.2013		ark.mapy zss.244,213.054, .052, 211.254, .252
Oznaczenie kancelaryjne zgłoszenia pracy geodezyjnej		Nr Rob. Wyk. 14011/133/2013
Miejscowość		Budy Mikołajka – Dobrzyjałowo
Jednostka ewidencyjna	identyfikator	200705_2
	nazwa	Piątnica
Obręb ewidencyjny	identyfikator	0002, 0005
	nazwa	Budy Mikołajka, Dobrzyjałowo
Skala mapy		1:500 przetworzona ze skali 1:1000
Nazwa układu współrzędnych	prostokątnych płaskich	2000/7
	wysokości	Kronsztadt 60
Oznaczenie granic obszaru, który był przedmiotem aktualizacji		
Oznaczenie i informacje o służebnościach gruntowych mających wpływ na zagospodarowanie gruntów, zlokalizowanych w granicach projektowanej inwestycji		nie badano
Oznaczenie i symbol konturu użytku gruntowego, który nie jest ujawniony w bazie danych ewidencji gruntów i budynków		

USŁUGI GEODEZYJNE
MGR Uprn Nr 14011
Krzysztof Dmochowski
18-400 Łomża, ul. Mazowiecka 2/26
tel. 218 60 78, NIP: 718-103-92-38

Imię i nazwisko, nr uprawnień oraz data i podpis osoby uprawnionej

GEODETA
Krzysztof Dmochowski
Nr upr. 14011

Imię i nazwisko, nr uprawnień oraz data i podpis osoby reprezentującej wykonawcę

Starostwo Powiatowe w Łomży
Powiatowy Ośrodek Dokumentacji Geodezyjnej i Kartograficznej
W obszarze oznaczonym linią ——— dokonano aktualizacji treści mapy zasadniczej.
Dokumenty z pomiaru uzupełniającego nr 7529/9/2013
do zasobu powiatowego w dniu 7.10.2013
i zaewidencjonowano pod nr 7529/9/2013
NINIEJSZA MAPA MOŻE SŁUŻYĆ DO CELÓW PROJEKTOWYCH
Projektowane ciągi budowlane wymagające przebicia na linie granic podziału, wytyczenia i inwentaryzacji powykonawczej przez geodetę uprawnionego do wykonywania samodzielnych funkcji technicznych w budownictwie
POMIAR ZUP: 4/2013
(imię i nazwisko, podpis, pieczęć służbowa osoby uprawnionej)
GŁÓWNY SPECJALISTA
Wyraz G.K.KTG.I.N.
miejscowość i data

SZKIC ORIENTACYJNY

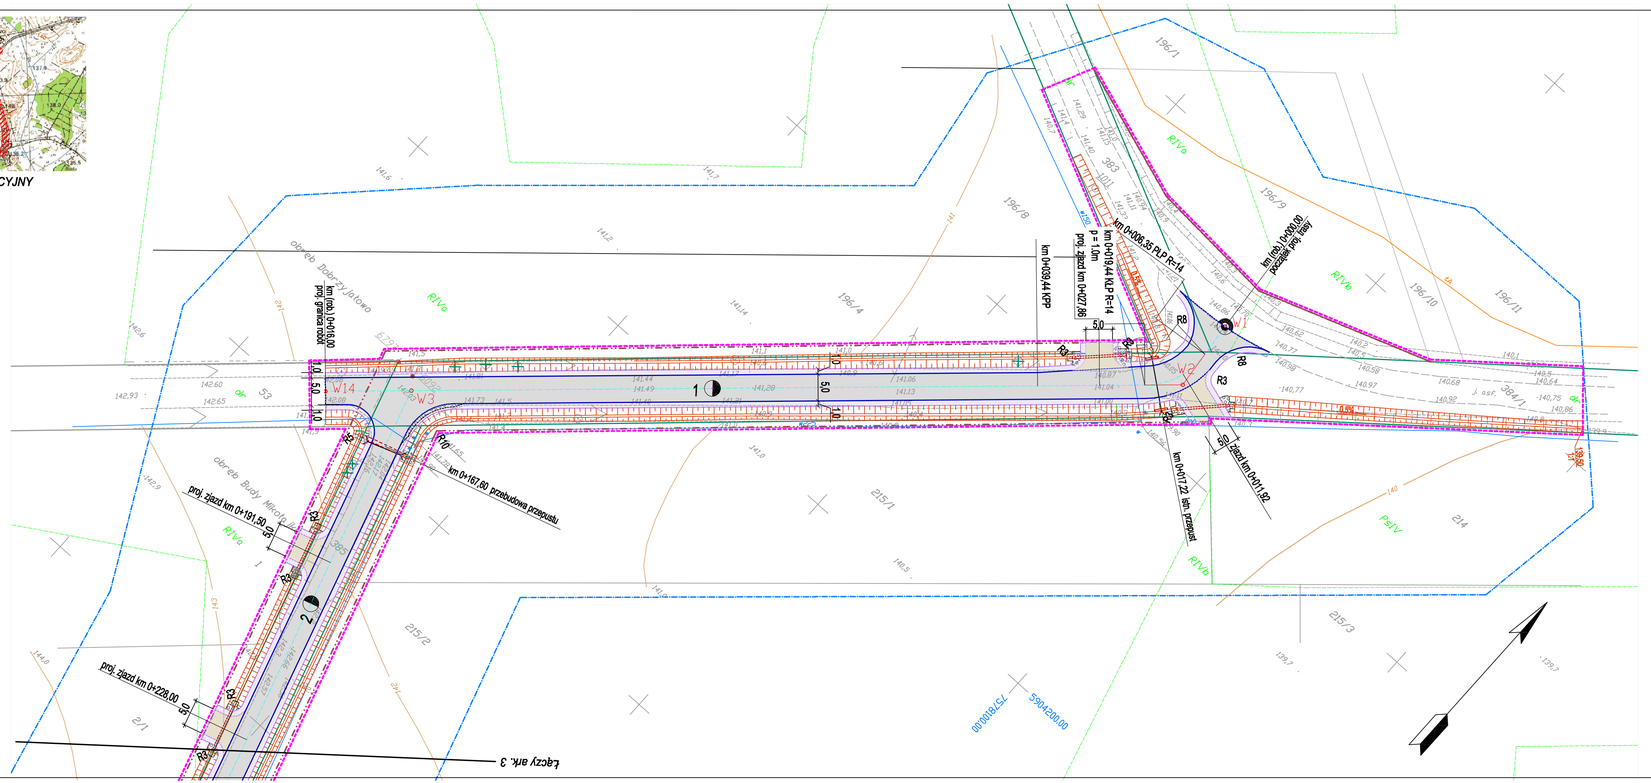
obręb Dobrzyjałowo
obręb Budy Mikołajka
km (rob.) 0+016,00 proj. granica RODN
km 0+039,44 KPP
km 0+067,08 proj. zjazd
km 0+076,35 PLP R=14
km 0+078,44 KLP R=14
km (rob.) 0+082,00 początek proj. rowu
km 0+117,22 istn. przepust
proj. zjazd km 0+191,50
km 0+167,60 przebudowa przepustu
proj. zjazd km 0+228,00
km 0+211,92
łączy się z ark. 3
RIVa
RIVb
PsIV
W1
W2
W3
W4
R1
R2
R3
R4
R5
R6
R7
R8
R9
R10
5.0
1.0
5.0
1.0
5.0
1.0