# MAPA DO CELÓW PROJEKTOWYCH Ark.3(4)

| | | |
|---|---|---|
| data opracowania mapy 27.06.2013 | | ark.mapy zas.244,213,094, ,852, 211,254, ,252 |
| Oznaczenie kancelaryjne zgłoszenia pracy geodezyjnej | | Nr Rej. Wyk. 14011/133/2013<br>KERG 1829–9/2013 |
| Miejscowość | | Budy Wielogłowy – Dobrzyjałowo |
| Jednostka ewidencyjna | identyfikator | 200705_2 |
| | nazwa | Pątnów |
| Obręb ewidencyjny | identyfikator | 0002, 0005 |
| | nazwa | Budy Wielogłowy, Dobrzyjałowo |
| Skala mapy | | 1:500 przetworzona ze skali 1:1000 |
| Nazwa układu współrzędnych | prostokątnych płaskich | 2000/7 |
| | wysokości | Kronsztadt 60 |
| Oznaczenie granic obszaru, który był przedmiotem aktualizacji | | |
| Oznaczenie i informacje o słupotworczych gruntowych mających wpływ na zagospodarowanie gruntów, dokładzonych w granicach projektowanej inwestycji | | nie badano |
| Oznaczenie i symbol kontury użytku gruntowego, który nie jest ujawniony w bazie danych ewidencji gruntów i budynków | | |

USŁUGI GEODEZYJNE
mgr inż. Krzysztof Dmochowski
18-400 Łomża, ul. Marzewskiego 20/6
tel. 218 60 78, NIP: 718-103-92-38

Niniejszy mapa z projektu wykonawczy
dnia 2013 r. podaje zakres terytorialny
wykonania

GEODETA
Krzysztof Dmochowski
Nr Ew. 14011

mgr inż. Krzysztof Dmochowski
uprawnienia zawodowe
nr uprawnień 14011

Starostwo Powiatowe w Łomży
Powiatowy Ośrodek Dokumentacji
Geodezyjnej i Kartograficznej
W obrębie ewidencyjnym Budy [illegible] dokonano
aktualizacji treści mapy zasadniczej.
Dokonano z pomiaru sytuacyjnego
do zasobu geodezyjnego w dniu
1829/2013
NINIEJSZA MAPA MOŻE SŁUŻYĆ
DO CELÓW PROJEKTOWYCH
Projektowane roboty budowlane wymagające pozwolenia na
budowę, wykopy, wykopy i rozbiórki należy uzgodnić z
gestorami sieci uzbrojenia terenu przed przystąpieniem do robót.
[illegible]
mgr inż. Krzysztof Dmochowski
Nr Ew. 14011
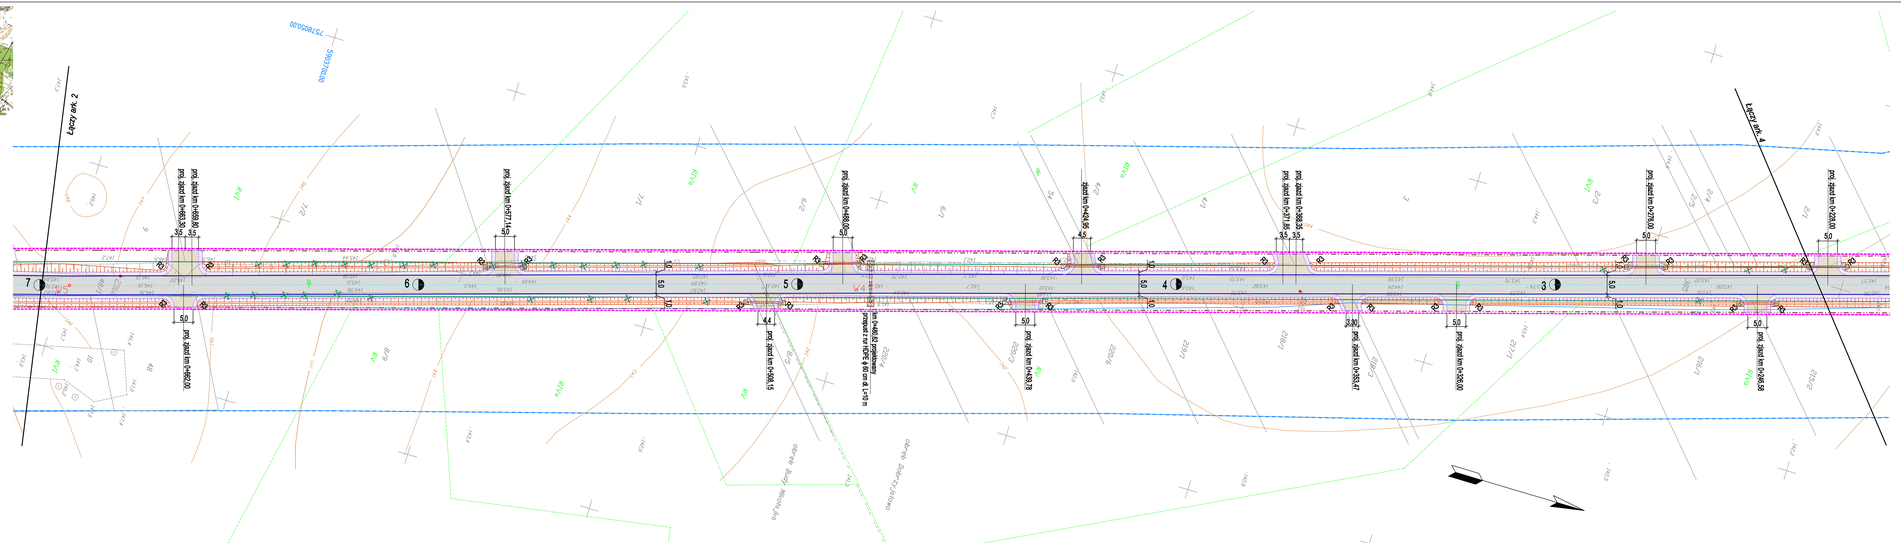
SZKIC ORIENTACYJNY