
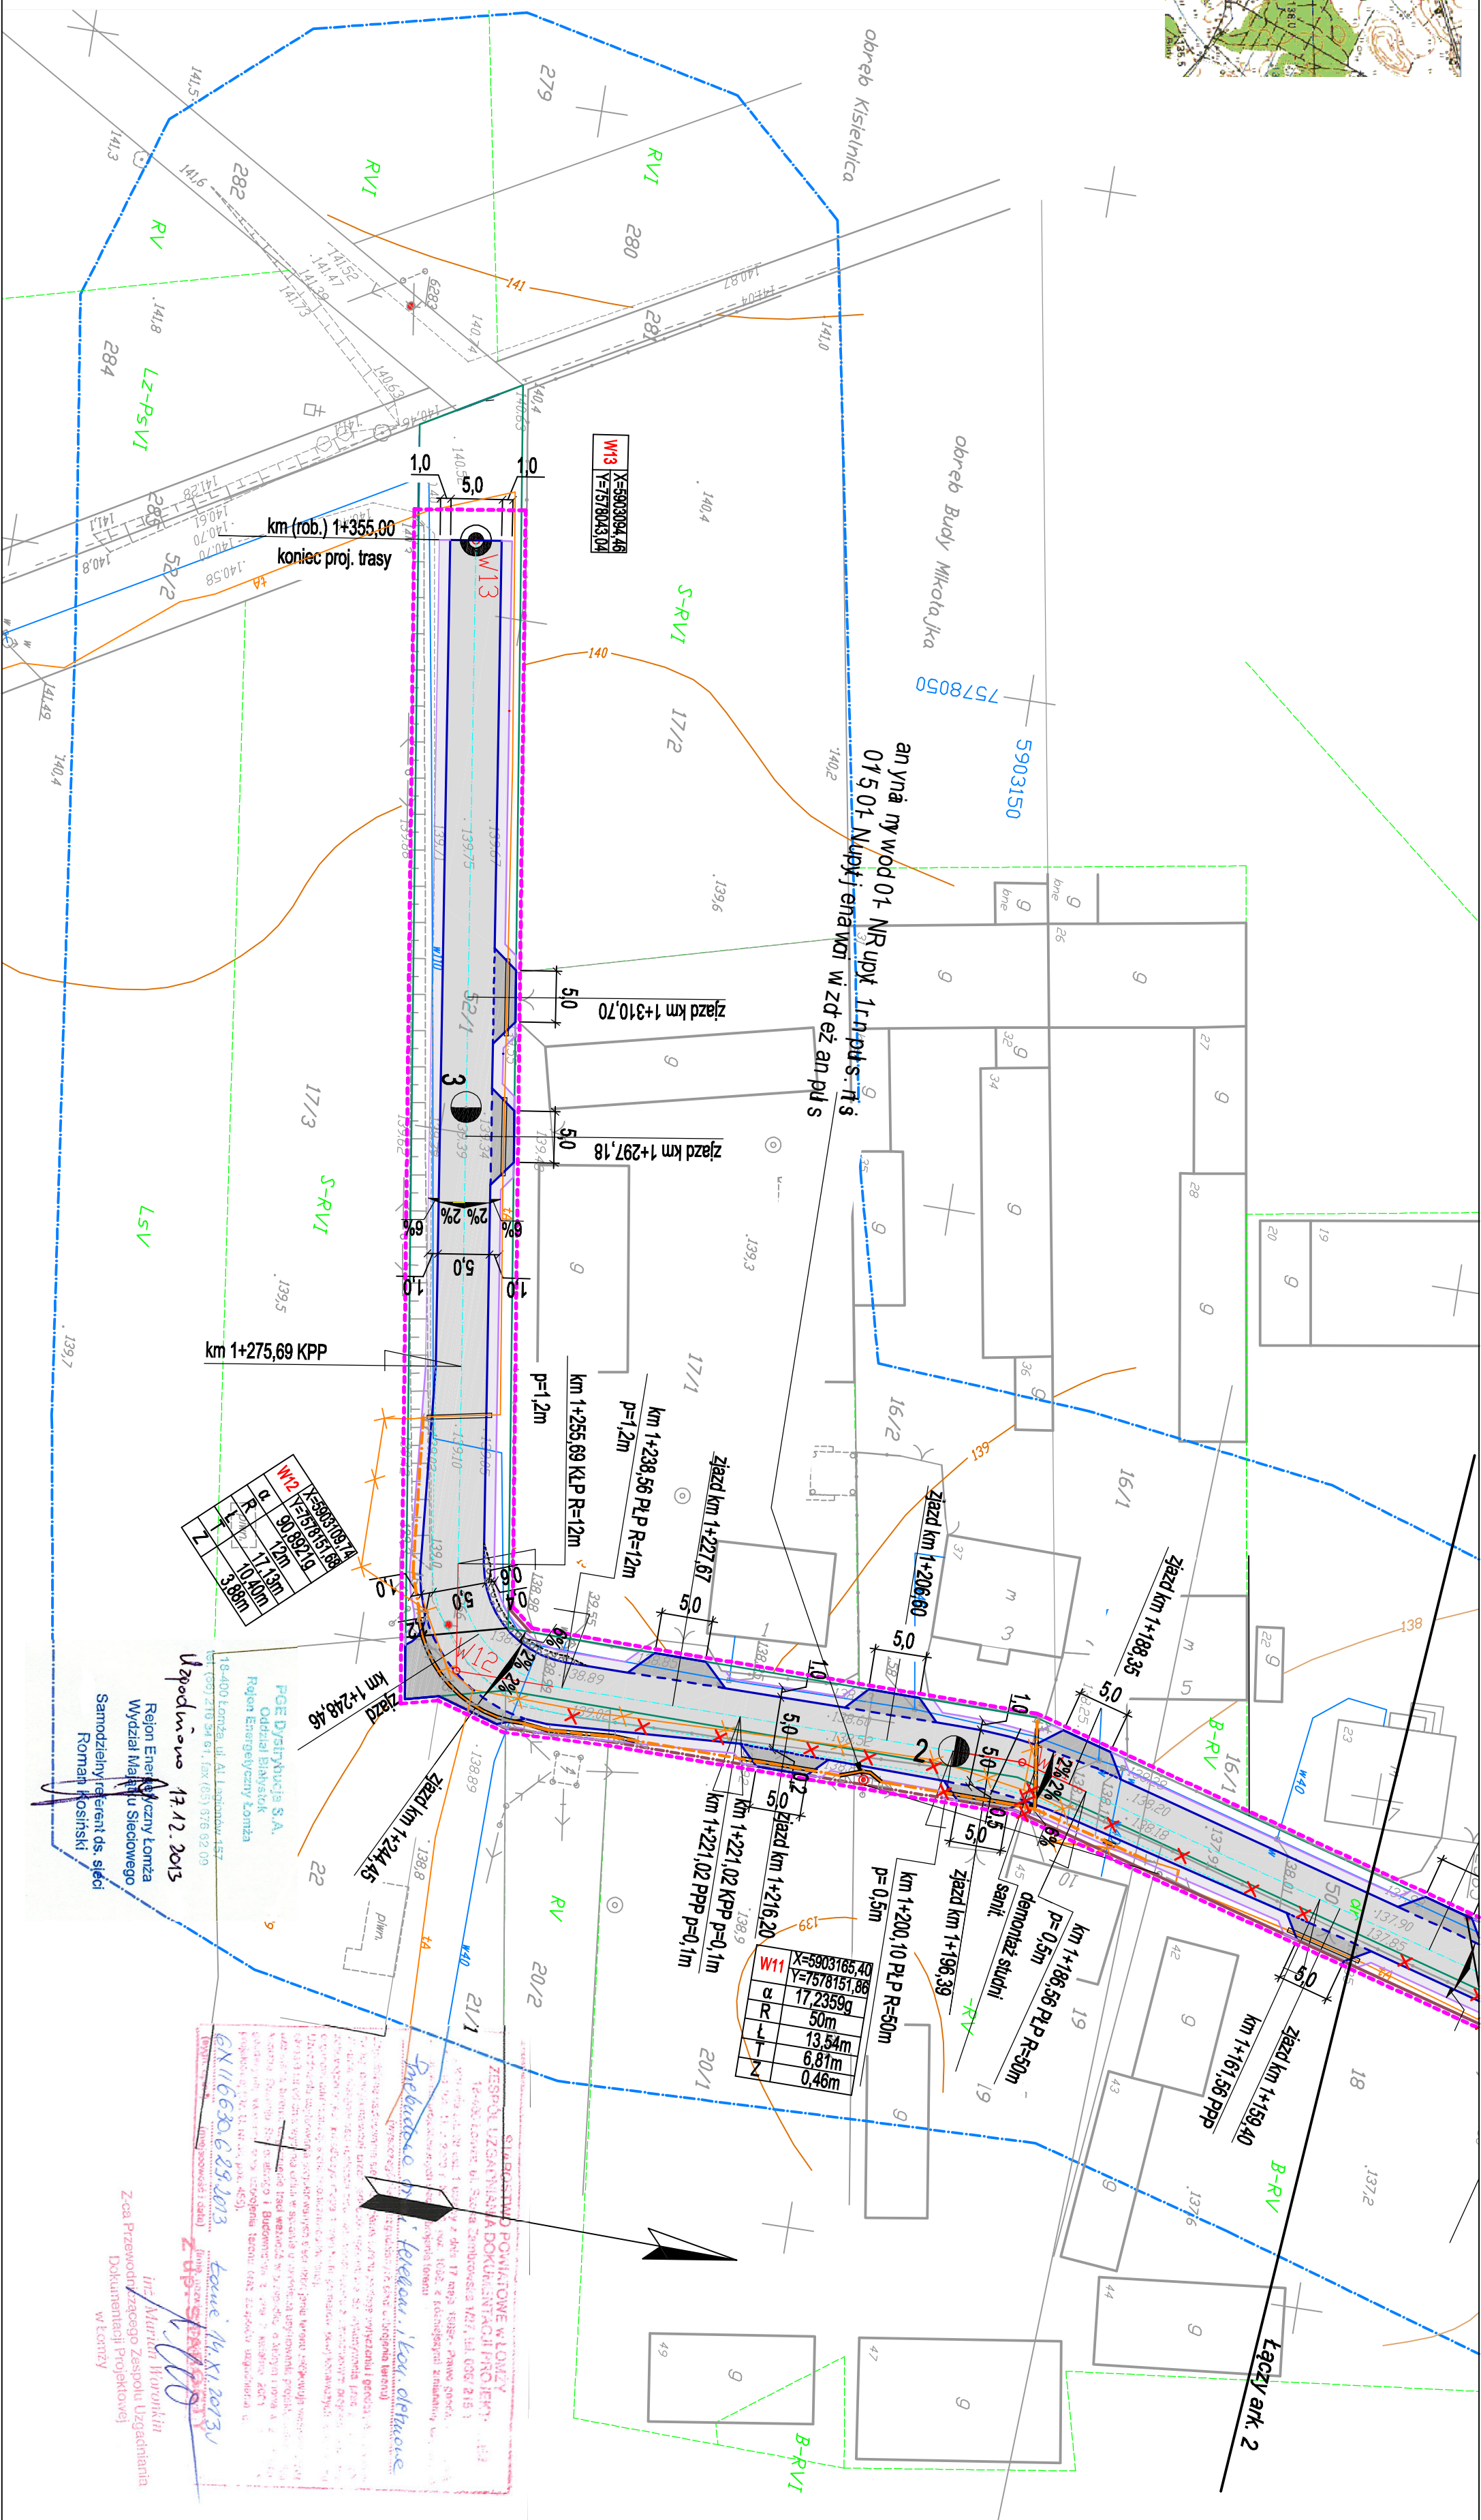


data opracowania mapy 27.06.2013		arkusze zas.44.213.04, 002, 211254, 255	
Oznaczenie kancelaryjne zgłoszenia prócy geodezyjnej		Nr Rob. WK. 14011/133/2013 KRG 1029-g/2013	
Miejscowość		Budy Mikołajów - Dobrzygłowo	
Jednostka ewidencyjna	identyfikator	200705_2	
	nazwa	Pública	
Droga ewidencyjna	identyfikator	0002, 0005	
	nazwa	Budy Mikołajów, Dobrzygłowo	
Skala mapy		1:500 przetworzone ze skali 1:1000	
		2000/7	
Nazwa układu współrzędnych	prostokątnych płaskich	Kronsztadt 60	
Oznaczenie granic obszaru, który był przedmiotem aktualizacji	wysokości	_____	
Oznaczenie i informacje o szeregach punktów nielotnych wpw na zagospodarowanie gruntów, zdatkowanych w granicach projektowanej inwestycji		nie badano	
Oznaczenie i symbol konturu użytku gruntowego, który nie jest ujemny w bazie danych ewidencyjnych i budynków			

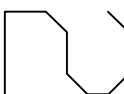

<p><b>Przedsiębiorstwo Projektowo-Inwestycyjne</b></p> <p><b>PPI PROJEKT</b></p> <p><b>Bogusław Lipiński</b>  Piec Rydzka 17, 19-222 Wąsosz  tel.: 0 663 710 715, e-mail: blipiński@wp.pl</p>		<p><b>Nr rys:</b></p> <p></p>	
<p><b>Inwestor:</b></p> <p><b>Zarząd Powiatu Łomżyńskiego reprezentowany przez Dyrektora Zarządu Dróg Powiatowych w Łomży</b>  <b>Pana Janusza Świderskiego</b></p>	<p><b>Temat:</b></p> <p><b>ROZBUDOWA I PRZEBUDOWA DRÓG POWIATOWEJ NR 1915B, DR. 1914B-BUDY - MKOLAJNA NA DŁ. W KM 0+000,00 - 1+355,00</b></p>	<p><b>Strona:</b></p> <p><b>4</b></p>	
<p><b>Nazwa rys:</b></p> <p><b>PLAN SYTUACYJNY</b></p>	<p><b>Zespół autorski:</b></p> <p><b>Branta</b></p> <p><b>Imię i nazwisko</b></p>	<p><b>nr. uprawnień</b></p> <p><b>mgr inż. Bogusław Lipiński</b></p>	<p><b>podpis</b></p>
<p><b>PROJEKTANT</b></p> <p><b>drogowa</b></p>	<p><b>PDL/033/PV/OD/11</b></p>		
<p><b>Wąsosz, styczeń 2014</b></p> <p><b>skala: 1:500</b></p>			