MAPA DO CELÓW PROJEKTOWYCH Ark.2(4)

data opracowania mapy 27.06.2013		wk.mapy zas.241/13.094, 352, 311.254, 352
Oznaczenie kancelaryjne zgłoszenia pracy geodezyjnej		Nr Rob. Wyk. 14011/133/2013 KERG 1829–9/2013
Miejscowość		Buły Mikołajka – Dobrzyjałowo
Jednostka ewidencyjna	identyfikator	200705_2
	nazwa	Pisz/ocz
Obręb ewidencyjny	identyfikator	0002, 0005
	nazwa	Buły Mikołajka, Dobrzyjałowo
Skala mapy		1:500, przetworzona ze skali 1:1000
Układ współrzędnych	prostokątnych płaskich	2000/7
	wysokości	Kronsztadt 60
Oznaczenie granic obszaru, który był przedmiotem aktualizacji		
Oznaczenie i informacje o służebnościach gruntowych mających wpływ na zagospodarowanie gruntów położonych w granicach projektowanej inwestycji		nie badano
Oznaczenie i symbol konturu użytku gruntowego, który nie jest ujawniony w bazie danych ewidencji gruntów i budynków		

USŁUGI GEODEZYJNE
mgr inż. Krzysztof Daszkowski
18-400 Łomża, ul. Mazowiecka 22b
tel. 218 10 73, NIP: 718-109-90-38

Wyżej mię i nazwisko wykonawcy oraz dane i podpis osoby reprezentującej wykonawcę

GEODETA
Krzysztof Daszkowski
Nr ew. 14011

mię i nazwisko, nr uprawnień oraz dane i podpis głównego wykonawcy mapy (projektanta) mapy

Starostwo Powiatowe w Łomży
Powiatowy Ośrodek Dokumentacji Geodezyjnej i Kartograficznej
W zbiorach ostrzeżonych Urzędu dokonano aktualizacji treści mapy zasadniczej.
Dokonano i sprawdzono wstępnie
dnia 29.07.2013
do zasobu geodezyjnego przyjęto
dnia 29.07.2013
NINIEJSZA MAPA MOŻE SŁUŻYĆ DO CELÓW PROJEKTOWYCH
Projektowe dane z bazowe wymagane prawem
przez geodetę uprawnionego do wykonywania prac geodezyjno-kartograficznych
Z UP. STAROSTY
FOMLO
podpis i pieczęć urzędowa

SZKIC ORIENTACYJNY

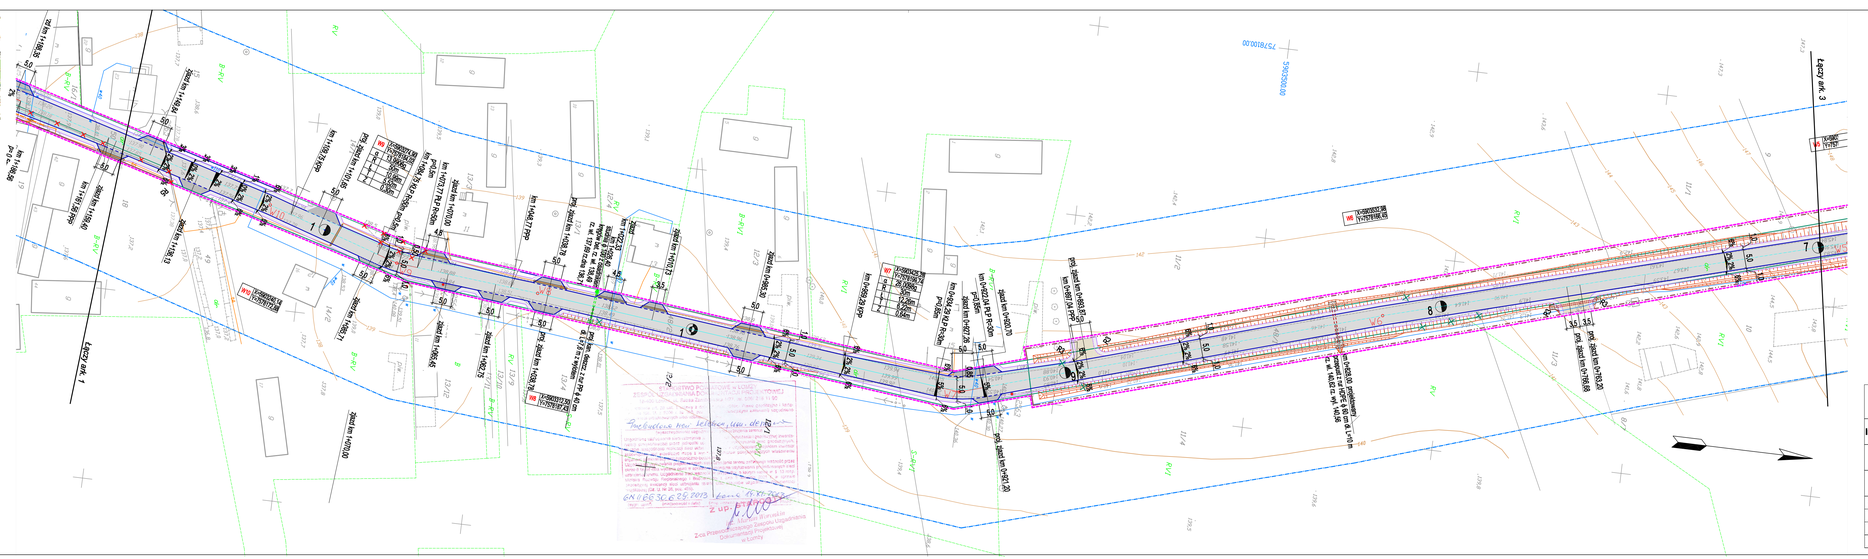
Łączący nr 1
Łączący nr 3
Zjazd nr 1+438,30
Zjazd nr 1+438,30
Zjazd nr 1+438,30