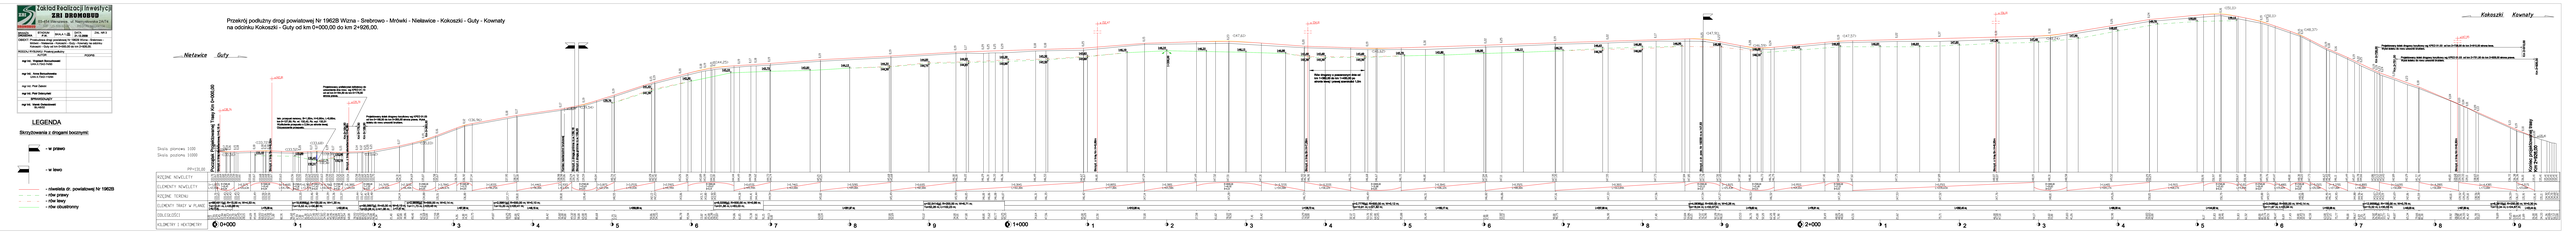
Zakład Realizacji Inwestycji
ZRI DROMOBUD
Projektowanie dróg i mostów
Projektowanie dróg i mostów
Projektowanie dróg i mostów