Obiekt:WIKTORZYN; ŻELECHY; TRUSZKI
Gmina: PIĄTNICA
pow. łomżyński
woj. podlaskie

MAPA
SYTUACYJNO – WYSOKOŚCIOWA
(do celów projektowych)
skala 1:1000 ARKUSZ 3 (5)

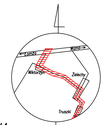

SZKIC ORIENTACYJNY

Niniejszą mapę sporządzono na podstawie materiałów archiwalnych i pomiaru uzupełniającego wykonanego w w grudniu 2007 roku
Sekcje mapy zasadniczej
244.232.122; 124; 172; 181;183;184; 232; 241; 243; 244.234.032; 041

Uwaga: Mapa aktualna na dzień 10.12.2007 r.
Nie wyklucza się istnienia w terenie innych przewodów, o których brak informacji wynika z zaszłości historycznych lub niedopełnienia przepisów zgłoszenia do inwentaryzacji (Ustawa Prawo Geodezyjne i Kartograficzne – Dz.U.30/1989 poz.163)

Łomża dn. 05.01.2008r.

Wszelkie obiekty budowlane podlegają wytyczeniu przez jednostkę wykonawstwa geodezyjnego lub przez osoby fizyczne posiadające uprawnienia na wykonywanie robót geodezyjnych

KERG. 1942–39 /2007

Wykonawca:
USŁUGI GEODEZYJNE I KARTOGRAFICZNE
Jerzy Wróblewski
ul.Kolejowa 11/31
18-402 ŁOMŻA
Geodeta uprawniony:
Jerzy Wróblewski

PODZIAŁ NA ARKUSZE

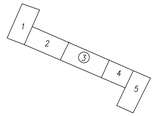

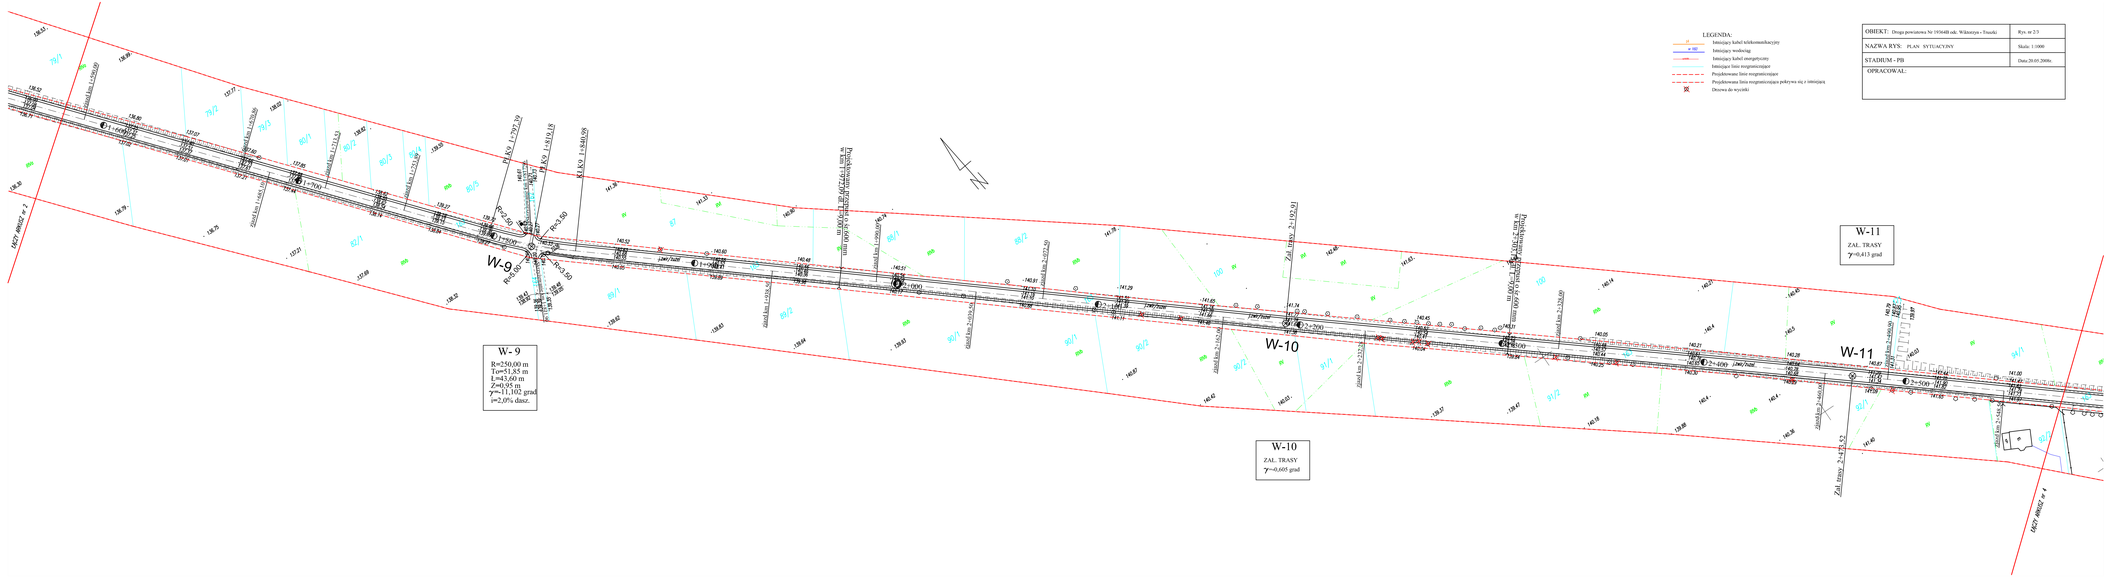
W- 9
R=250,00 m
To=51,85 m
L=63,60 m
Z=0,95 m
γ=-11,102 grad
i=2,0% dasz.
W-10
ZAL. TRASY
γ=-0,605 grad
W-11
ZAL. TRASY
γ=0,413 grad
W-9
W-10
W-11
ZŁĄCZ ARKUSZ nr 2
ZŁĄCZ ARKUSZ nr 4
Zal. trasy -2,+47,5,52
Zal. trasy -2,+47,5,52
Zal. trasy -2,+47,5,52