

MAPA
SYTUACYJNO – WYSOKOŚCIOWA
(do celów projektowych)

Ark. nr 5(7)
w: Sosnowiec dz. nr 32
Kuleszka dz. nr 126, 133
gm. Miastkowo
pow. łomżyński




Niniejszą mapę sporządzono na podstawie materiałów
archiwalnych i pomiaru uzupełniającego wykonanego w
czerwcu 2010 roku /sekcje mapy: 244.312.051; 053/
/układ "2000" 7.193.21.093; 1141/
Mapa okrojona na dzień 14.06.2010

Uwaga:
Nie wykuczo się istnienia w terenie linowych
przewodów, o których brak informacji wynika z
przebiegu historycznych lub niedoprecyzowanego
przebiegu zgłoszenia do inwentaryzacji (Ustawa
Prawo Geodezyjne i Kartograficzne –
geodezyjnych)

Ł.S. 14011/133/2010
Wykonawca:
Łomża dn. 17.06.2010


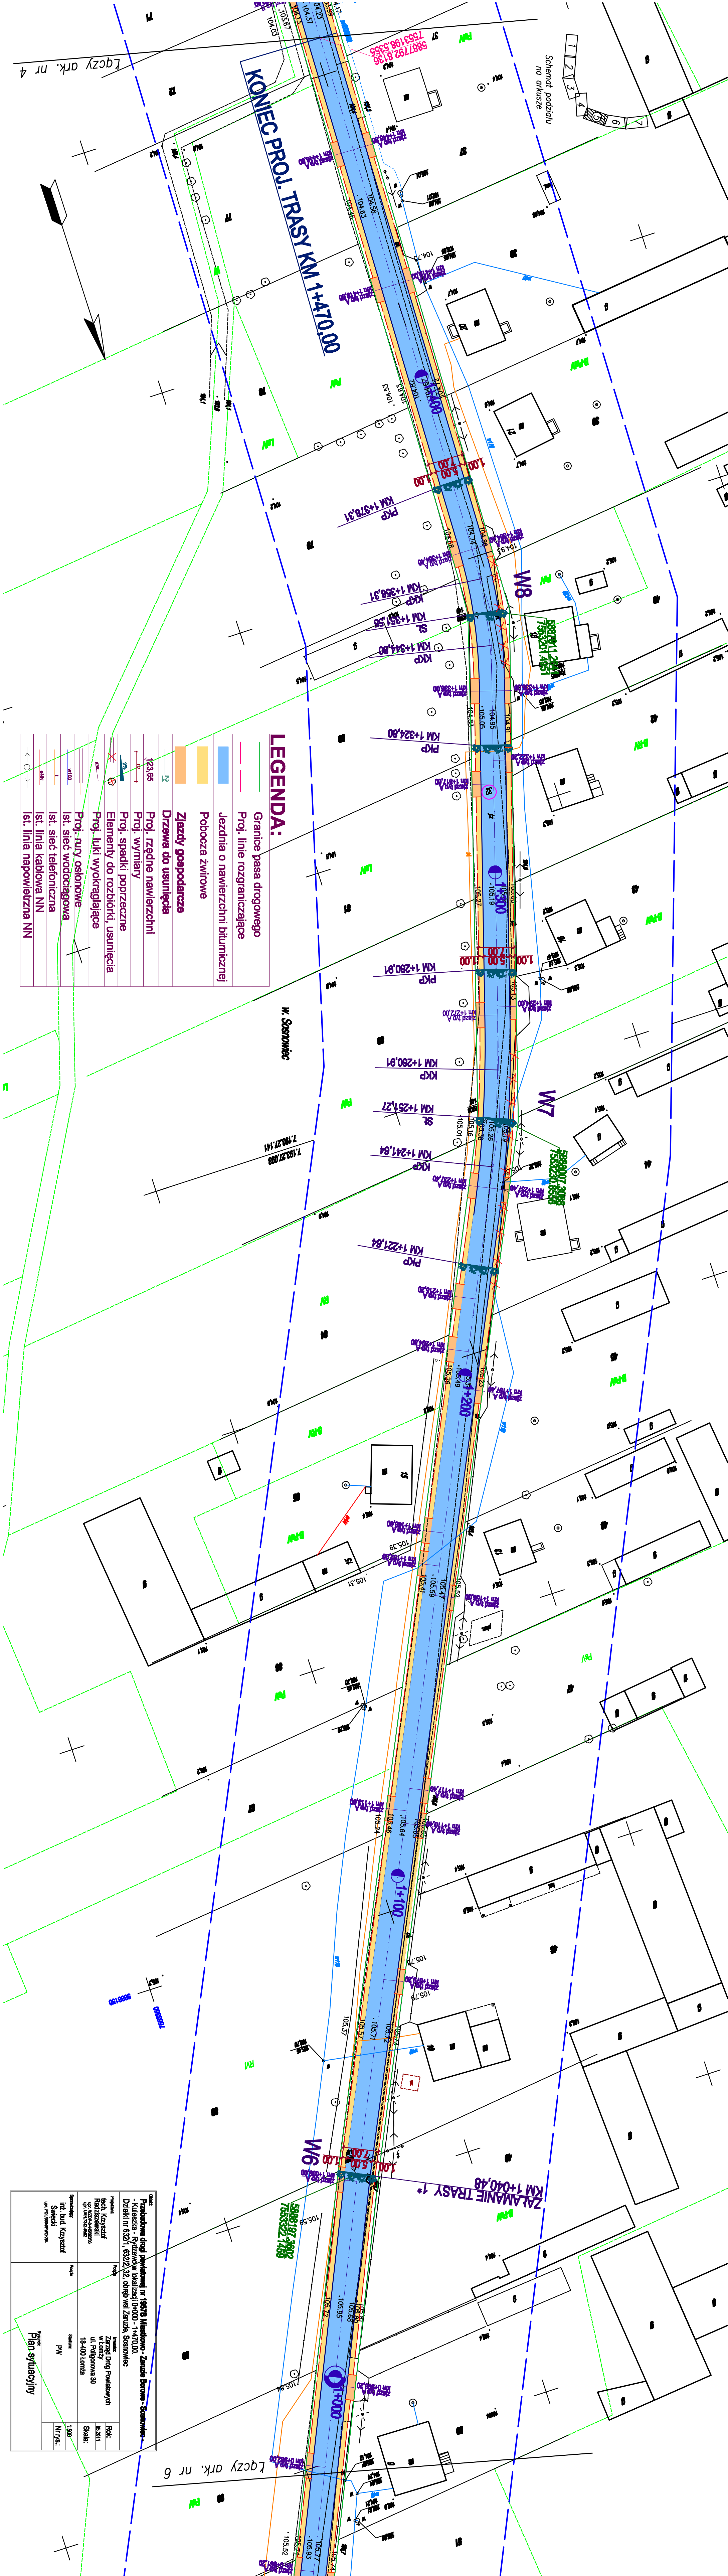

LEGENDA:

- Granice pasa drogowego
- Proj. linie rozgraniczające
- Jezdnia o nawierzchni bitumicznej
- Pobocza zwirowe
- Złazdy do usunięcia
- Proj. rzędnę nawierzchni
- Proj. wynieriny
- Proj. spadki poprzeczne
- Elementy do rozbiórki, usunięcia
- Proj. łuki wyokrągłające
- Proj. rury osłonowe
- Ist. sieć wodociągowa
- Ist. linia kablowa NN
- Ist. linia napowietrzna NN

| | | | | | |
|---|--|------------------------------------|--|--------------|--|
| Opis: | | Projekt: | | Rok: | |
| Załącznik nr 1 do projektu | | Plan sytuacyjny | | | |