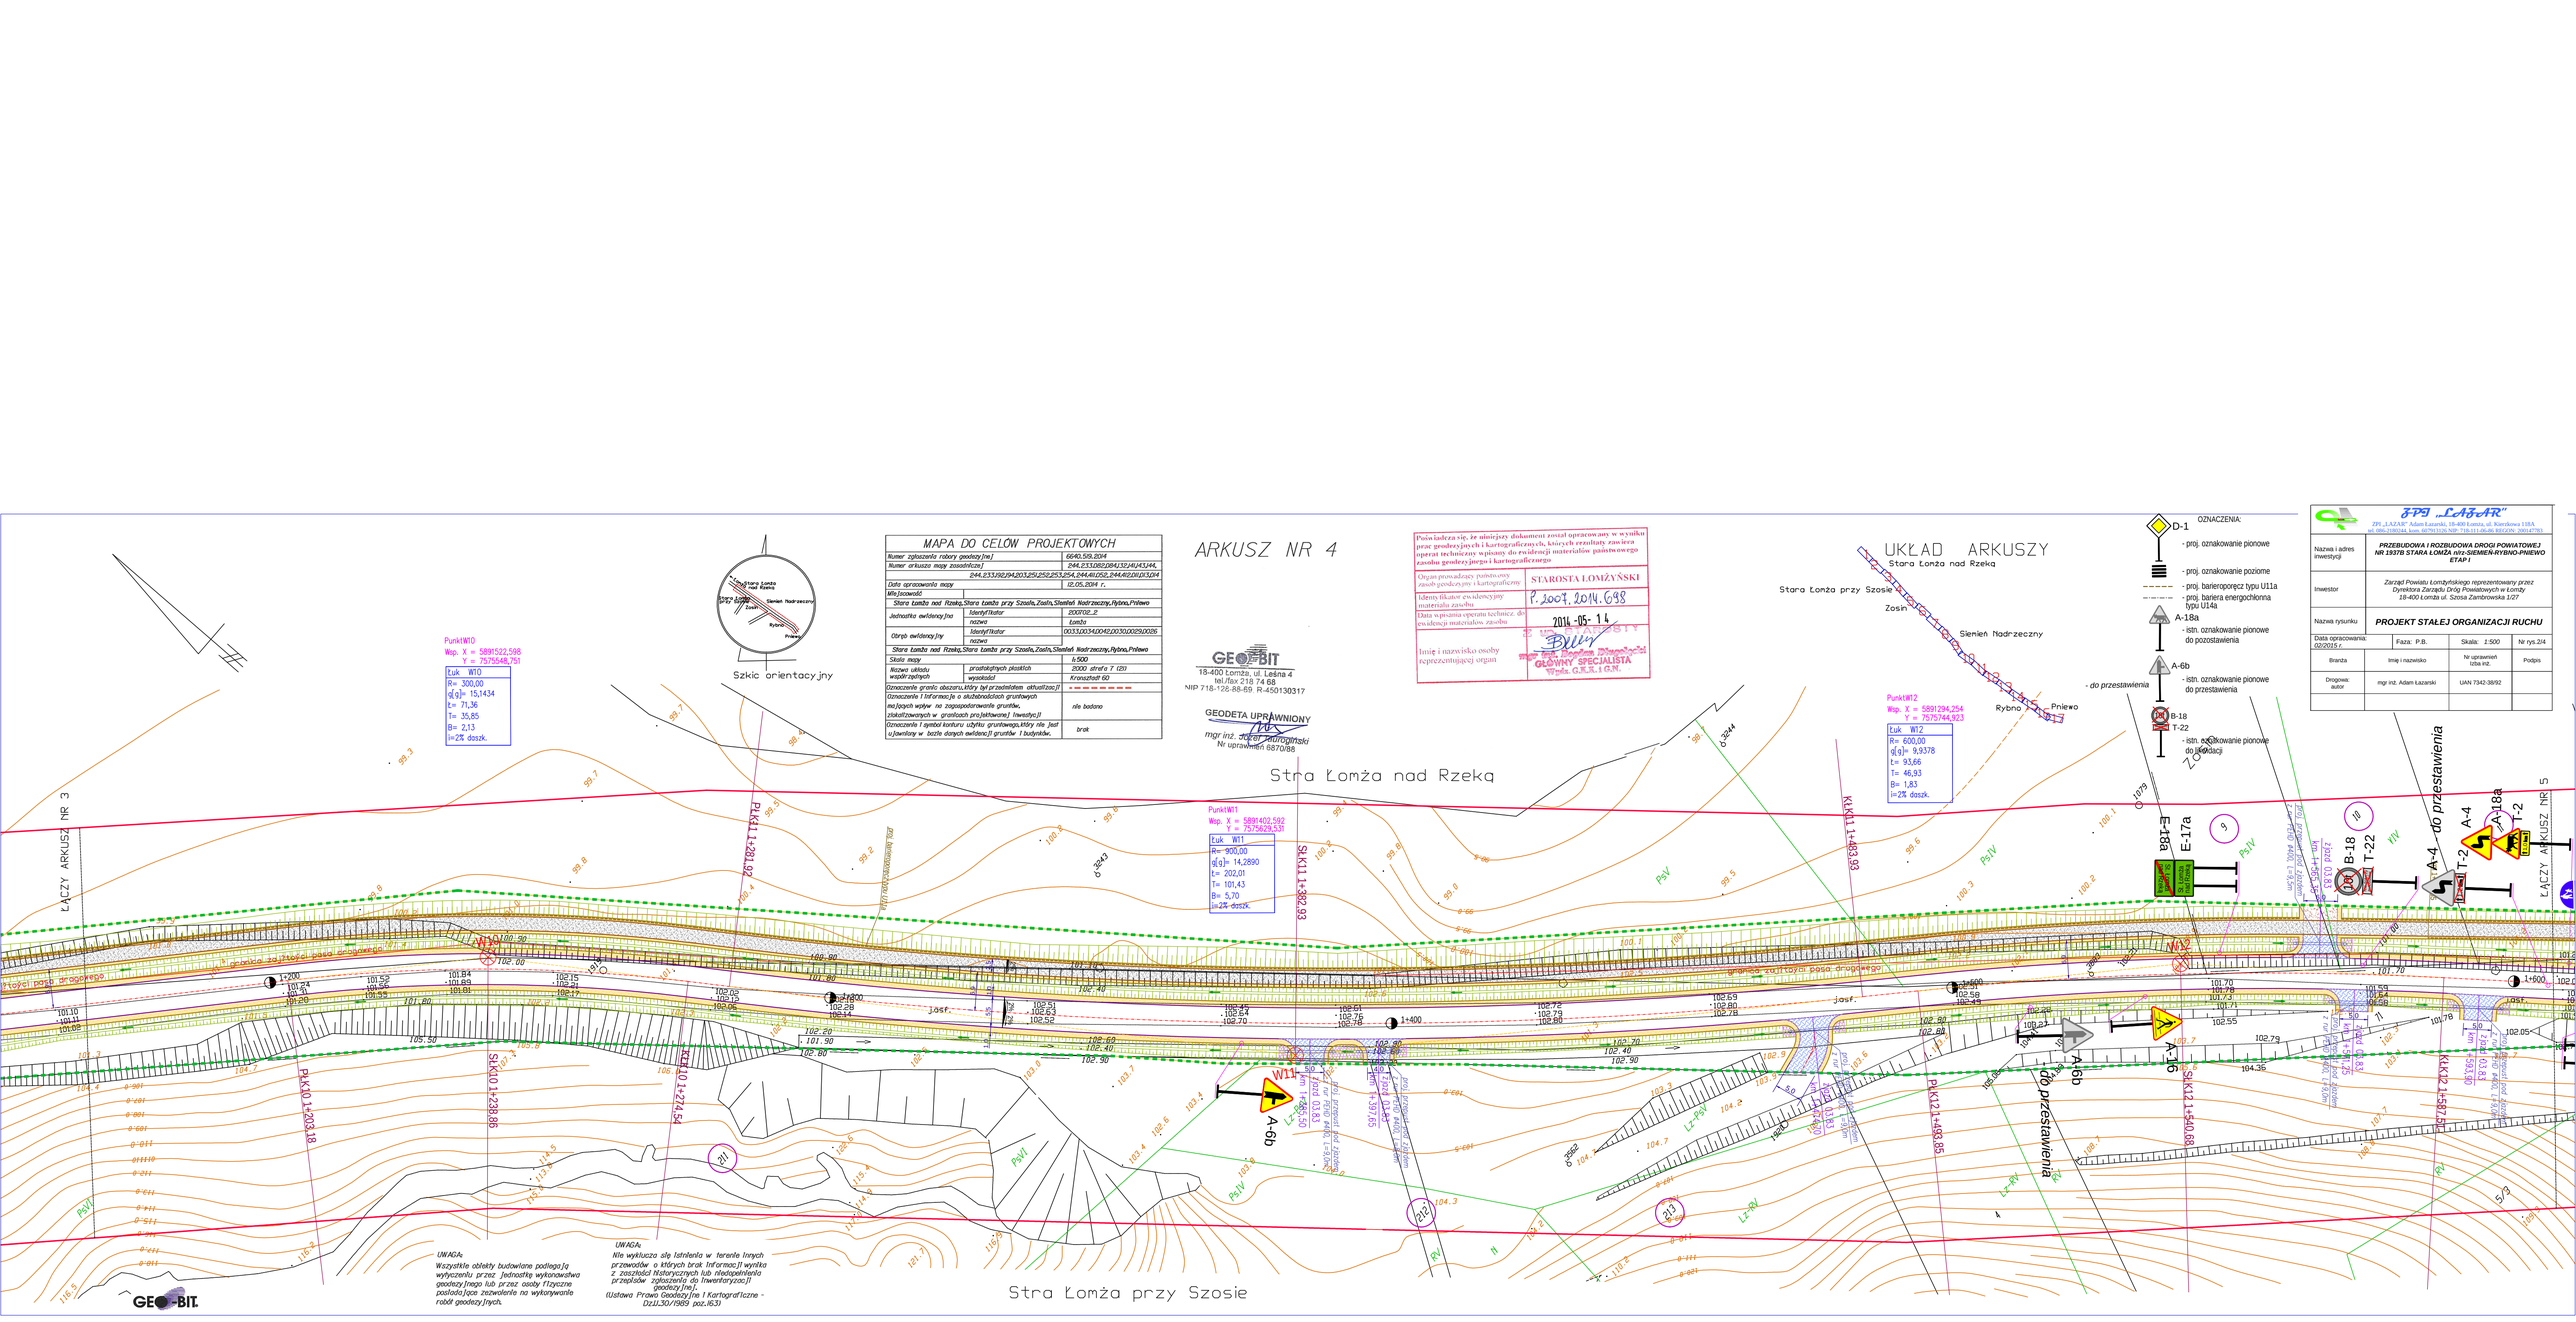
Szkic orientacyjny
Stara Łomża nad Rzeką
Stara Łomża przy Szosie
Zosin
Sienień Nadrzeczny
Rybno
Pniewo
ARKUSZ NR 4
Punkt W10
Wsp. X = 5891522,598
Y = 7575548,751
łuk W10
R= 300,00
d[g]= 15,1434
t= 71,36
T= 35,85
B= 2,13
i=2% dosz.
Punkt W11
Wsp. X = 5891402,592
Y = 7575629,531
łuk W11
R= 900,00
d[g]= 14,2890
t= 202,01
T= 101,43
B= 5,70
i=2% dosz.
Punkt W12
Wsp. X = 5891294,254
Y = 7575744,923
łuk W12
R= 600,00
d[g]= 9,9378
t= 93,66
T= 46,93
B= 1,83
i=2% dosz.
PkK10 1+203,18
SkK10 1+238,86
PkK11 1+281,92
SkK11 1+274,54
SkK11 1+382,93
KkK11 1+483,93
PkK12 1+493,85
SkK12 1+540,68
KkK12 1+587,50
ŁĄCZY ARKUSZ NR 3
ŁĄCZY ARKUSZ NR 5
A-6b
do przestawienia
A-18a
T-22
B-18
E-17a
A-4
T-2
D-1
B-18
T-22
A-18a
A-6b
A-4
T-2
UKŁAD ARKUSZY
Stara Łomża nad Rzeką
Stara Łomża przy Szosie
Zosin
Sienień Nadrzeczny
Rybno
Pniewo
do przestawienia
OZNACZENIA:
- proj. oznakowanie pionowe
- proj. oznakowanie poziome
- proj. barierporęcz typu U11a
- proj. bariera energochłonna typu U14a
A-18a - istn. oznakowanie pionowe do pozostawienia
A-6b - istn. oznakowanie pionowe do przestawienia
B-18 T-22 - istn. oznakowanie pionowe do lokalizacji
Stara Łomża nad Rzeką
Stara Łomża przy Szosie
GEO-BIT
18-400 Łomża, ul. Leśna 4
tel./fax 218 74 66
NIP 718-128-88-69 R-450130317
GEODETA UPRAWNIONY
mgr inż. Adam Łazarski
Nr uprawnień 6870/98
MAPA DO CELÓW PROJEKTOWYCH
Numer zgłoszenia roboty geodezyjnej [nr] 6640.59.2014
Numer arkusza mapy zasadniczej 244,233,282,284,132,141,143,144,
244,233,192,194,203,251,252,253,254,244,412,52,244,412,211,213,214
Data opracowania mapy 12.05.2014 r.
Miejscowość
Stara Łomża nad Rzeką,Stara Łomża przy Szosie,Zosin,Sienień Nadrzeczny,Rybno,Pniewo
Jednostka ewidencyjna identyfikator 200702_2
nazwa Łomża
Obręb ewidencyjny identyfikator 0033,0034,0042,0030,0029,0035
nazwa
Stara Łomża nad Rzeką,Stara Łomża przy Szosie,Zosin,Sienień Nadrzeczny,Rybno,Pniewo
Skala mapy 1:500
Układ współrzędnych płaskich prostokątnych 2000 strefa 7 (21)
wysokości Kronsztadt 60
Oznaczenie granic obszaru,który był przedmiotem aktualizacji
Oznaczenia i informacje o okolicznościach gruntowych mających wpływ na zagospodarowanie gruntów, położonych w granicach prac(sporządzanych) Inwestycji
nie badano
Oznaczenia i symbol kosztoru użytku gruntowego,który nie jest ujawniany w bazie danych ewidencji gruntów i budynków.
brak
Powiadacza się, że niniejszy dokument został opracowany w wyniku prac geodezyjnych i kartograficznych, których rezultaty zawiera operat techniczny wpisany do ewidencji materiałów państwowego zasobu geodezyjnego i kartograficznego
Organ prowadzący państwowy zasób geodezyjny i kartograficzny STAROSTA ŁOMŻYŃSKI
Identyfikator ewidencyjny materiału zasobu P.2007.2014.698
Data wpisania operatu technicz. do ewidencji materiałów zasobu 2014-05-14
Imię i nazwisko osoby reprezentującej organ mgr inż. Bogdan Stanisław Dylik GŁÓWNY SPECJALISTA Wydz. G.E.O.I.O.N.
UWAGA: Wszystkie obiekty budowlane podlegają wytyczeniu przez jednostkę wykonawstwa geodezyjnego lub przez osoby fizyczne posiadające zezwolenie na wykonywanie robót geodezyjnych.
UWAGA: Nie wykluczа się istnienia w terenie innych przewodów o których brak informacji wynika z zaszłości historycznych lub niedopełnienia przepisów zgłoszenia do Inwentaryzacji geodezyjnej. (Ustawa Prawa Geodezyjne i Kartograficzne - Dz.U.30/1989 poz.163)
ZPI „LAZAR"
ZPI „LAZAR" Adam Łazarski, 18-400 Łomża, ul. Kierzkowa 110A
tel. 0862180344, kom. 607913130, NIP: 718-111-146-00, REGON: 200147283
Nazwa i adres inwestycji: PRZEBUDOWA I ROZBUDOWA DROGI POWIATOWEJ NR 1937B STARA ŁOMŻA nr1-SIENIEŃ-RYBNO-PNIEWO ETAP I
Inwestor: Zarząd Powiatu Łomżyńskiego reprezentowany przez Dyrektora Zarządu Dróg Powiatowych w Łomży 18-400 Łomża ul. Szosa Zambrowska 1/27
Nazwa rysunku: PROJEKT STAŁEJ ORGANIZACJI RUCHU
Data opracowania: 02/2015 r.
Faza: P.B.
Skala: 1:500
Nr rys. 2/4
Branża
Imię i nazwisko
Nr uprawnień lizba inż.
Podpis
Drogowa; autor
mgr inż. Adam Łazarski
UAN 7342-38/92
Stara Łomża przy Szosie