ARKUSZ NR 2

Stra Łomża nad Rzeką

Stara Łomża nad Rzeką

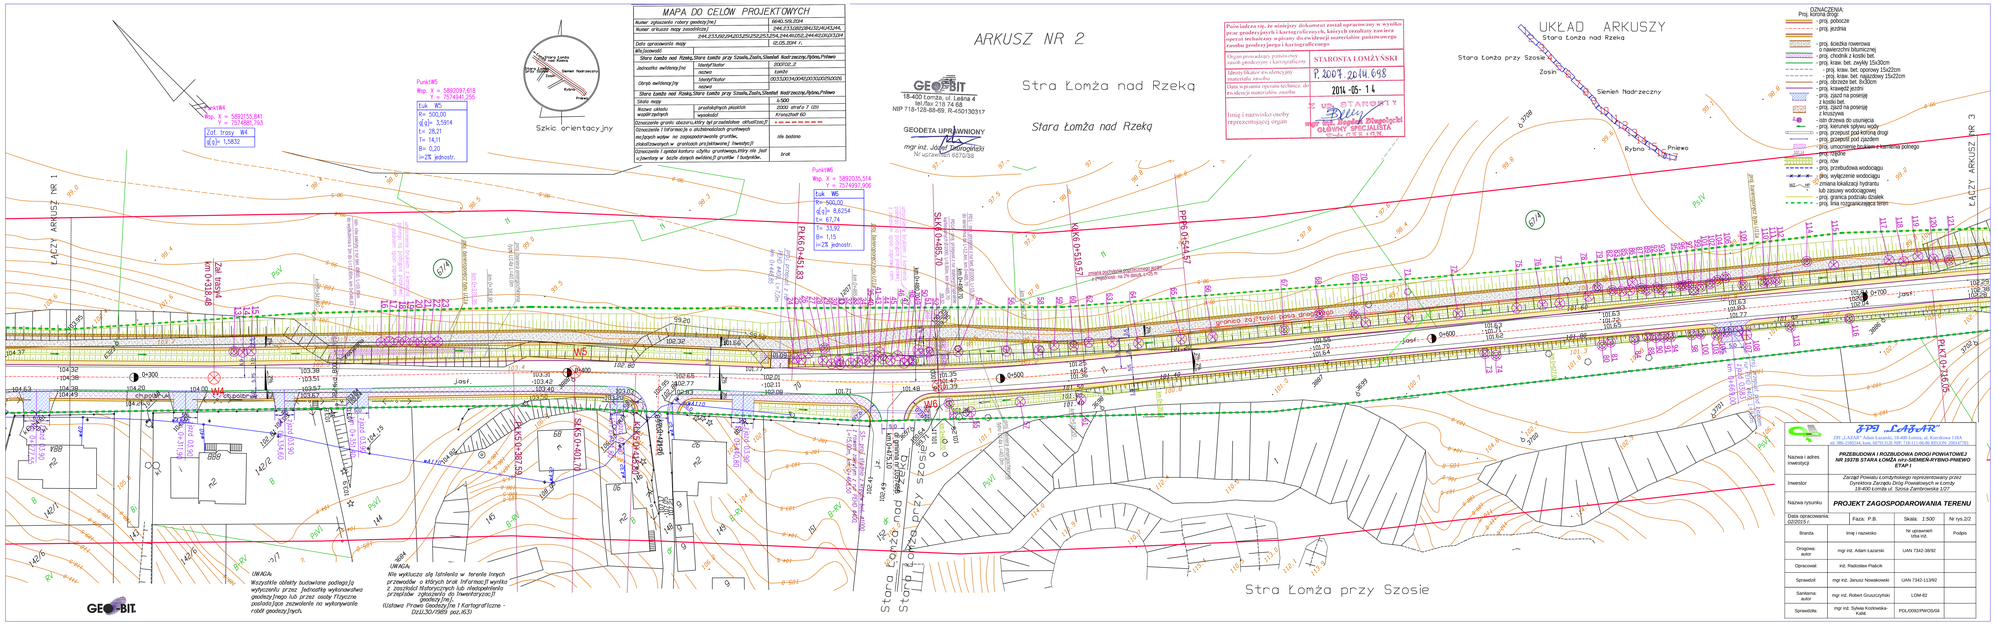

OZNACZENIA:
Proj. korona drogi:
- proj. pobocze
- proj. jezdnia
- proj. ścieżka rowerowa
o nawierzchni bitumicznej
- proj. chodnik z kostki bet.
- proj. kraw. bet. zwykły 15x30cm
- proj. kraw. bet. oporowy 15x22cm
- proj. kraw. bet. najazdowy 15x22cm
- proj. obrzeże bet. 8x30cm
- proj. krawędź jezdni
- proj. zjazd na posesję
z kostki bet.
- proj. zjazd na posesję
z tłuczywa
- istn.drzewa do usunięcia
- proj. nasadzenia drzewy
- proj. wrzynce pod korona drog
- proj. przepust pod zjazdem
- proj. umocnienie brukiem z kamienia polnego
- proj. rzędne
- proj. rów
- proj. przebudowa wodociągu
- proj. wyłączenie wodociągu
- zmiana lokalizacji hydrantu
lub zasuwy wodociągowej
- proj. granica podziału działek
- proj. linia rozgraniczająca teren