
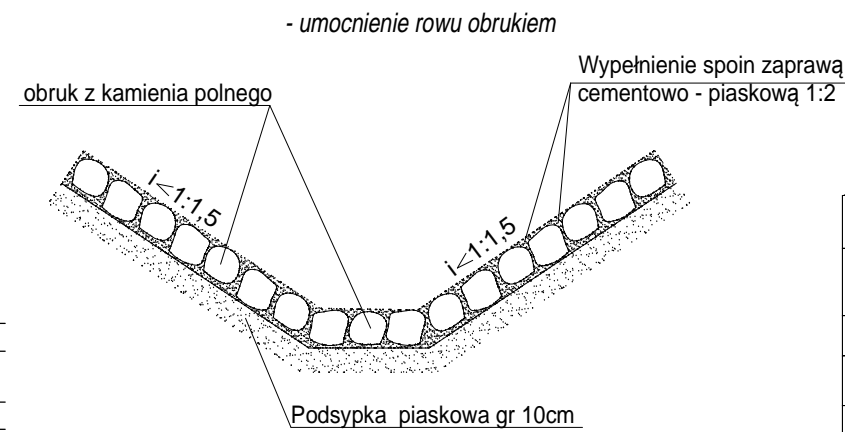
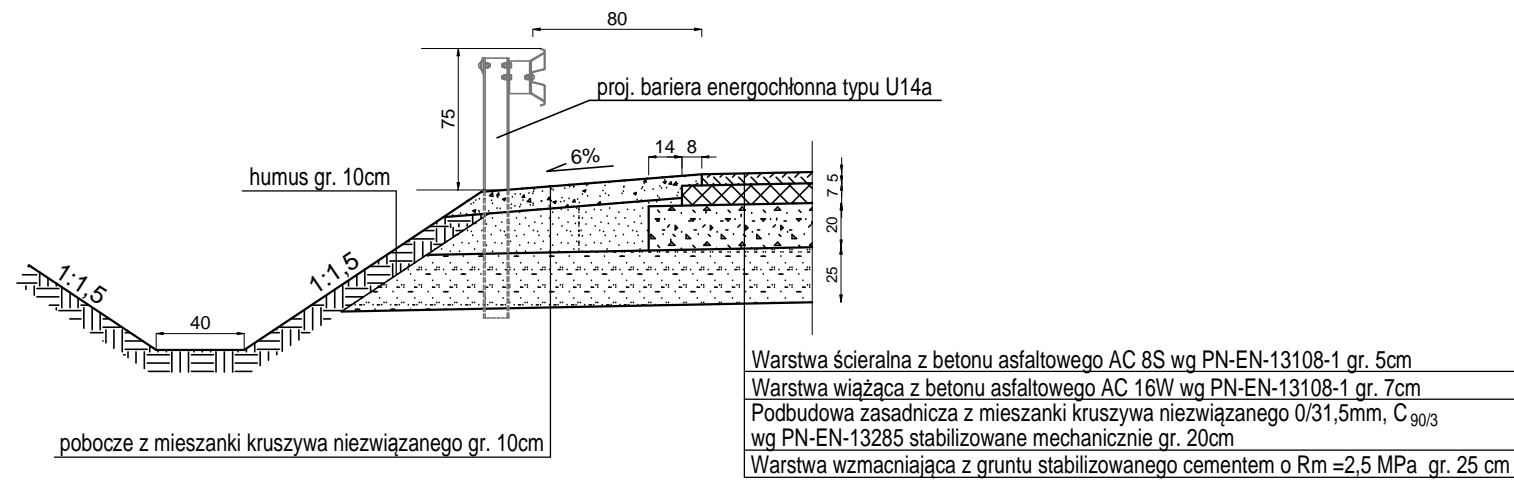
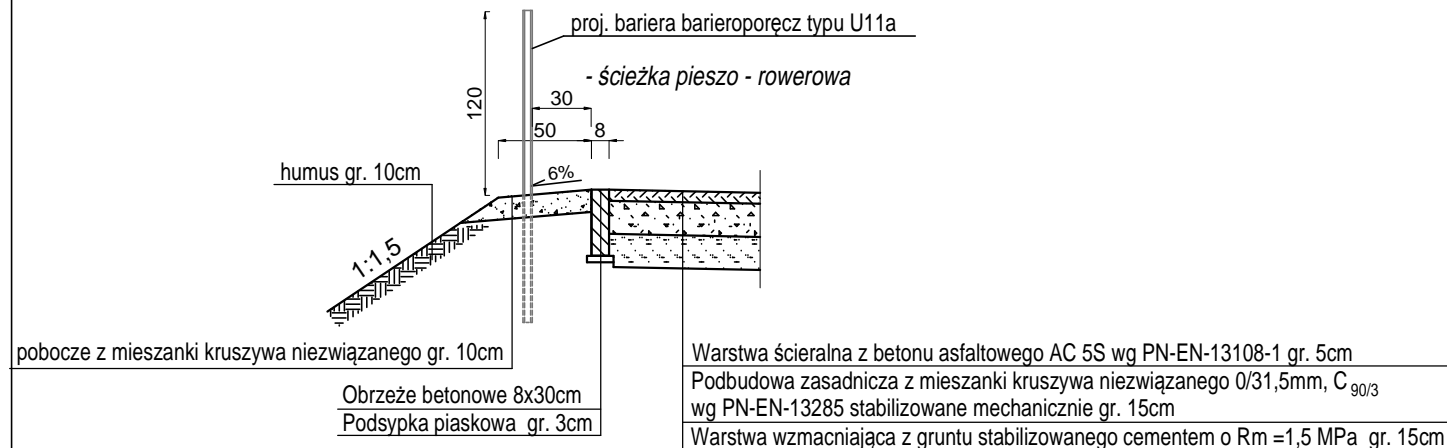
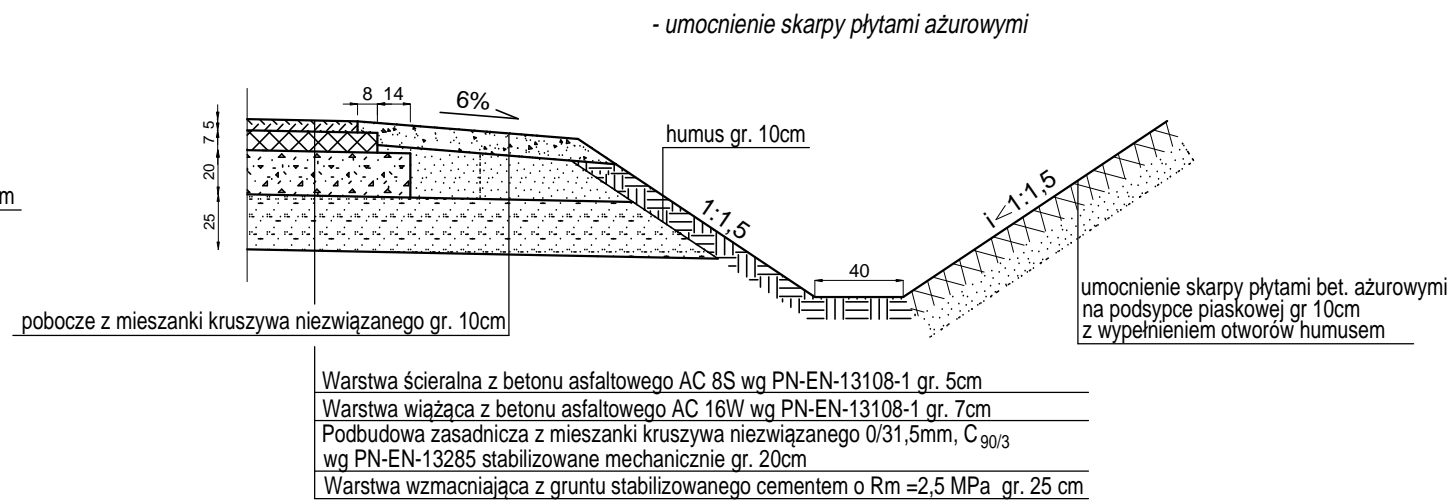
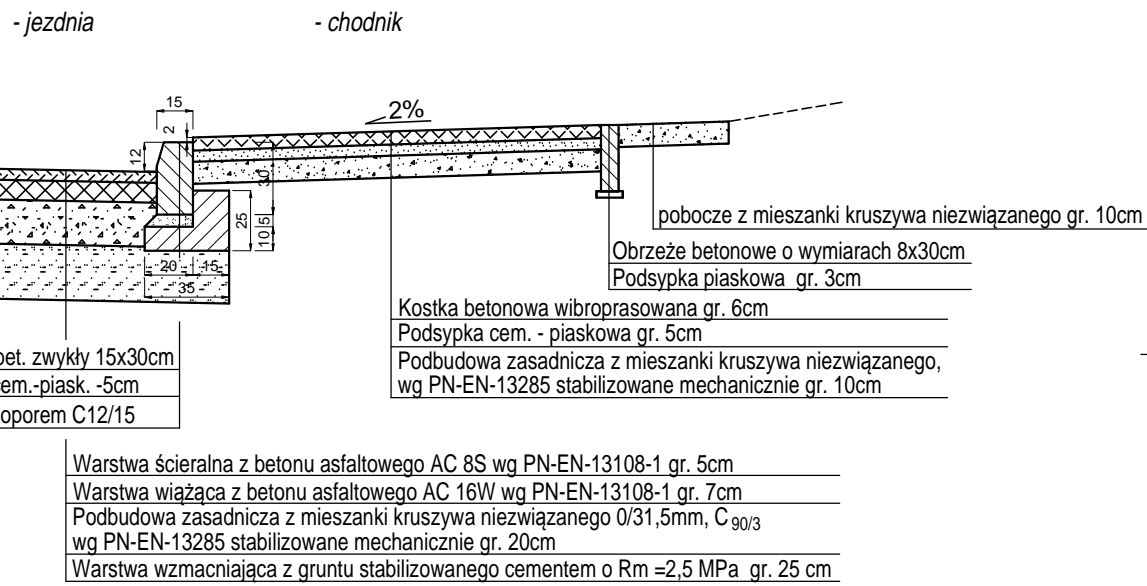


**SZCZEGÓŁY KONSTRUKCYJNE**  
skala 1:20

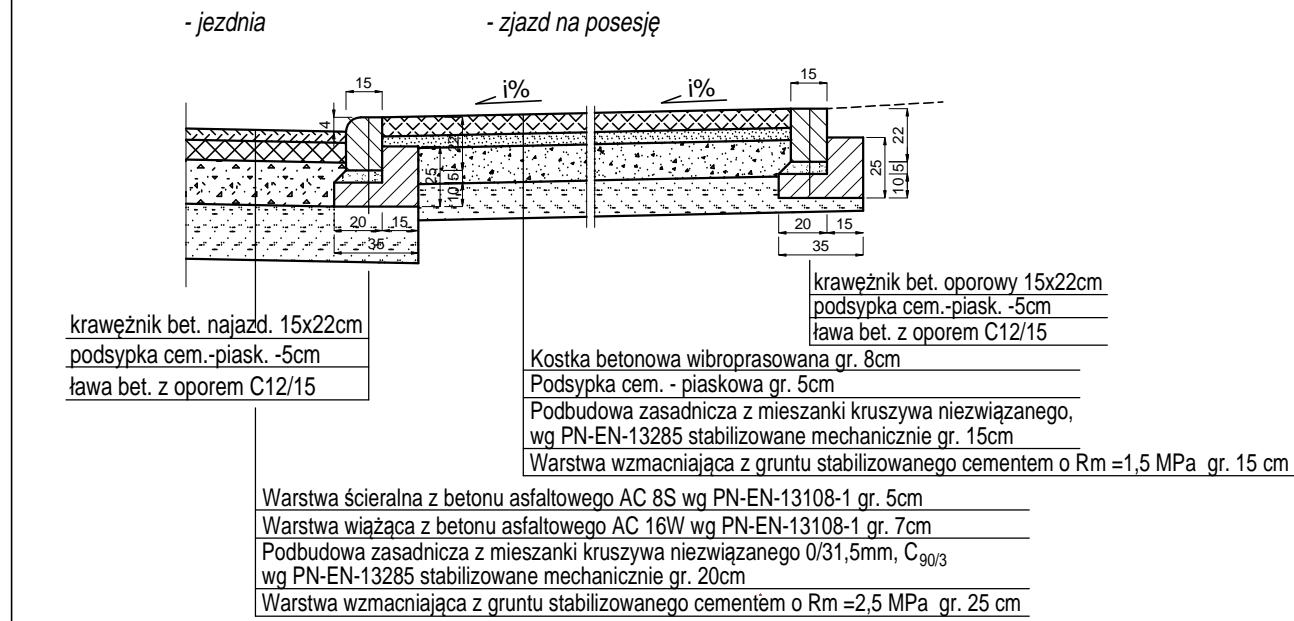


**UWAGA:**


- lokalizacja i rodzaj krawężnika bet. wg oznaczeń na rys. nr 2
- lokalizacja umocnienia rowu i skarpy wg oznaczeń na rys. nr 2
- lokalizacja bariery energochłonnej typu U14a i barieroporeczy typu U11a wg oznaczeń na rys. nr 2

Nazwa wykonawcy:	<b>SZCZEGÓŁY KONSTRUKCYJNE</b>		
Data opracowania:	Faza: P.W.	Skala: 1:20	Nr rys.4/1
02/2017			
Branda:	Imię i nazwisko	Nr uprawnień	Podpis
		lub inn.	
Drogoszcz:	mgr inż. Adam Łuczkowski	UAN 7342-36/92	
Opracował:	inż. Radostaw Polak		
Sprawił:	mgr inż. Janusz Nowakowski	UAN 7342-11/92	

SZCZEGÓŁY KONSTRUKCYJNE  
skala 1:20

- wzmocnienie podłoża pod ścieżką pieszo - rowerową  
od km 0+390 do km 0+750  
od km 2+000 do km 2+245,70

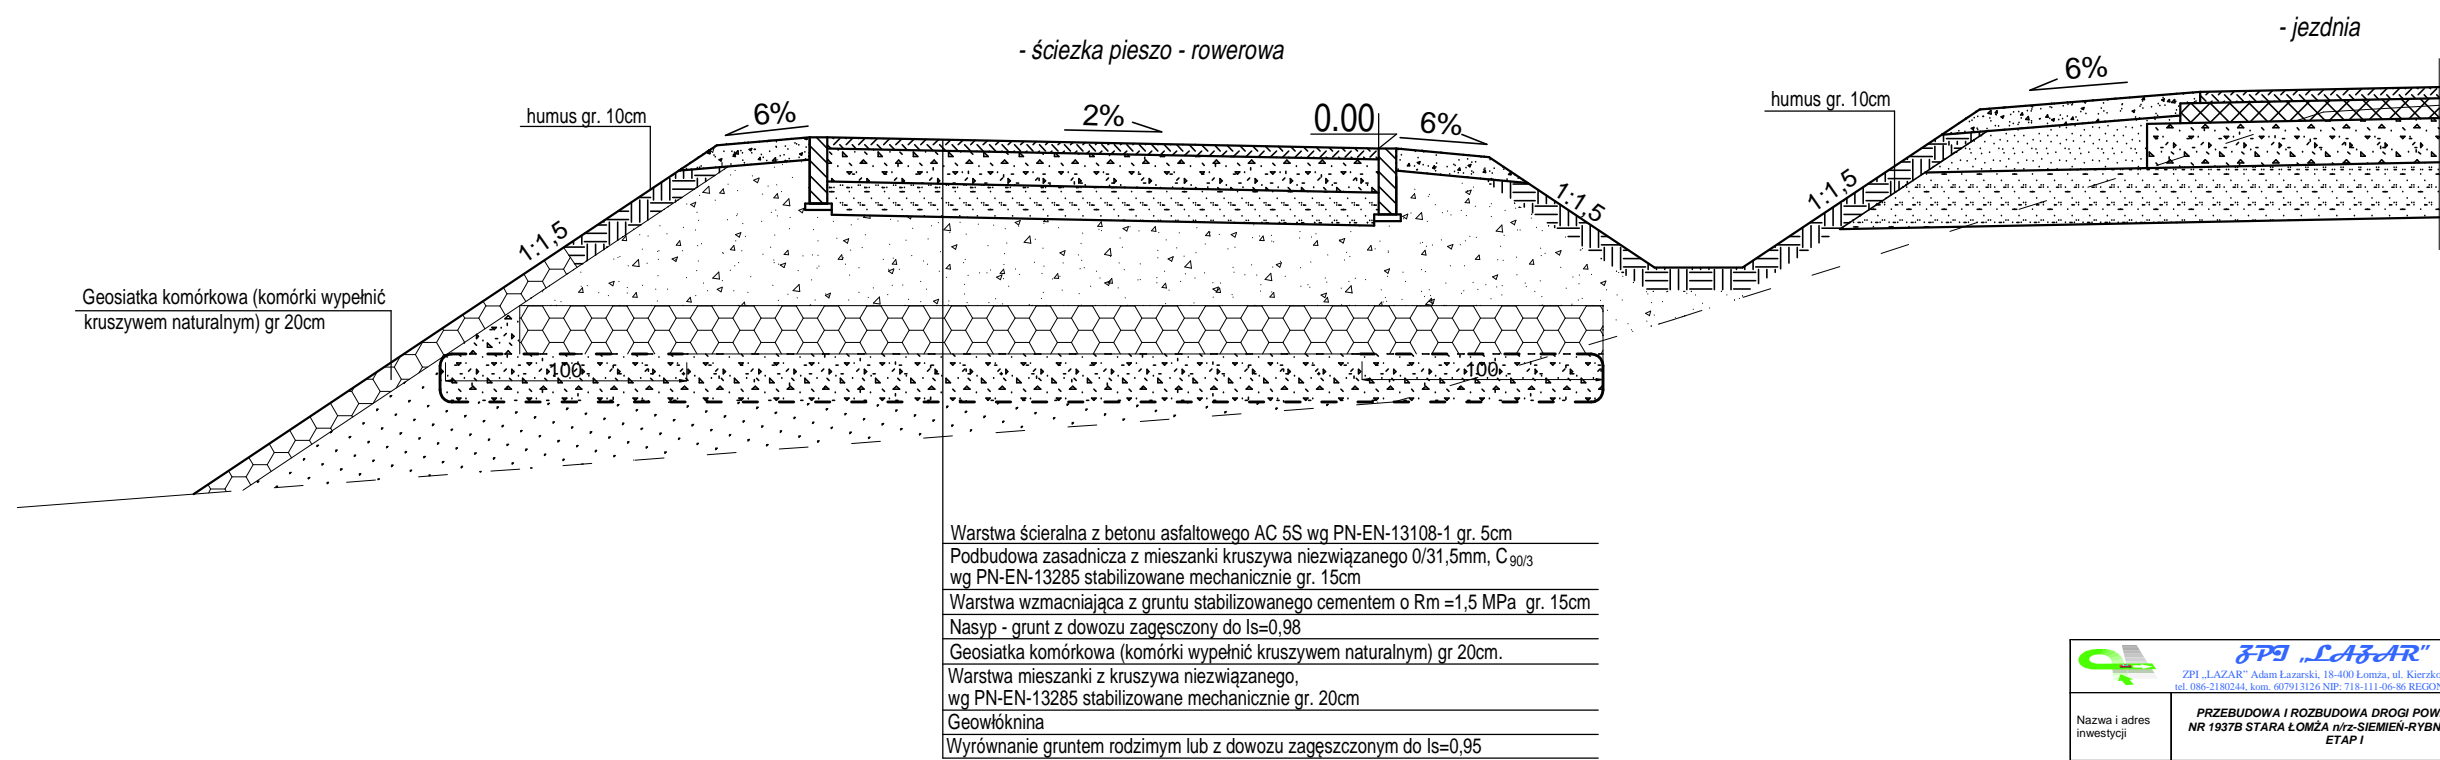

<p align="center"><b>SZCZEGÓŁY I KONSTRUKCJA I.7</b></p>			
Nazwa opracowania: 02.02.01		Forma: P.W.	Skala: 1:20 Nr rys./A2
Branża:	Imię i nazwisko:	Nr uprawnień techn. inż.	Podpis
Drogowo:	mgr inż. Adam Łazanek	UAN 7342/38/92	
Opracował:	inż. Radostaw Piśkorski		
Sprawdził:	mgr inż. Janusz Nowakowski	UAN 7342/11/92	