
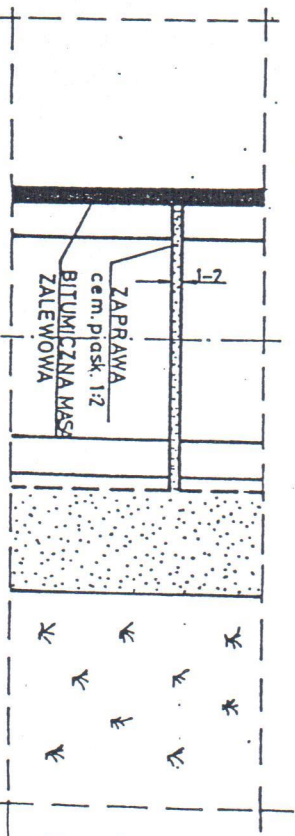


01.04

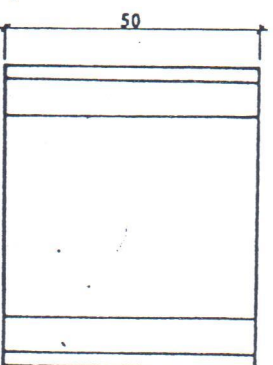

tel. 86 215 69 22, fax 86 215 69 04  
skt. pocz. 80

STAROSTWO POWIATOWE

1. Płyta ściwkowa - 2 szt
2. Podsyпка cem.-piaskowa 1:4 - 0,05 m<sup>3</sup>
3. Zaprawa cem.-piaskowa 1:2 - 0,004 m<sup>3</sup>
4. Masa zalewowa - 0,57 kg
5. Żwir lub pospółka - 0,09 m<sup>3</sup>


slanowi wymagania minimalne.

Uprawnienia projektowania i nadzoru budowlanego nr LOM-64  
w spec. konstr.-bud. b.o. w zakresie drog



ODWODNIENIE PASA  
DROGOWEGO

01.03


PLYTA ŚCIEKOWA BETONOWA - TYPP

01.04

# ŚCIEK DROGOWY „KORYTKOWY”

# PRZEMKÓJ CHARAKTERYSTYCZNY ROWU (przykład) SKALA: 1: 10

możliwość podwyższenia ścianek elementu odwodnieniowego przy użyciu nakładek "zet"  
**Uwaga:** różnica ilości nakładek "zet" na ściankach elementu odwodnieniowego nie może być większa od 1.

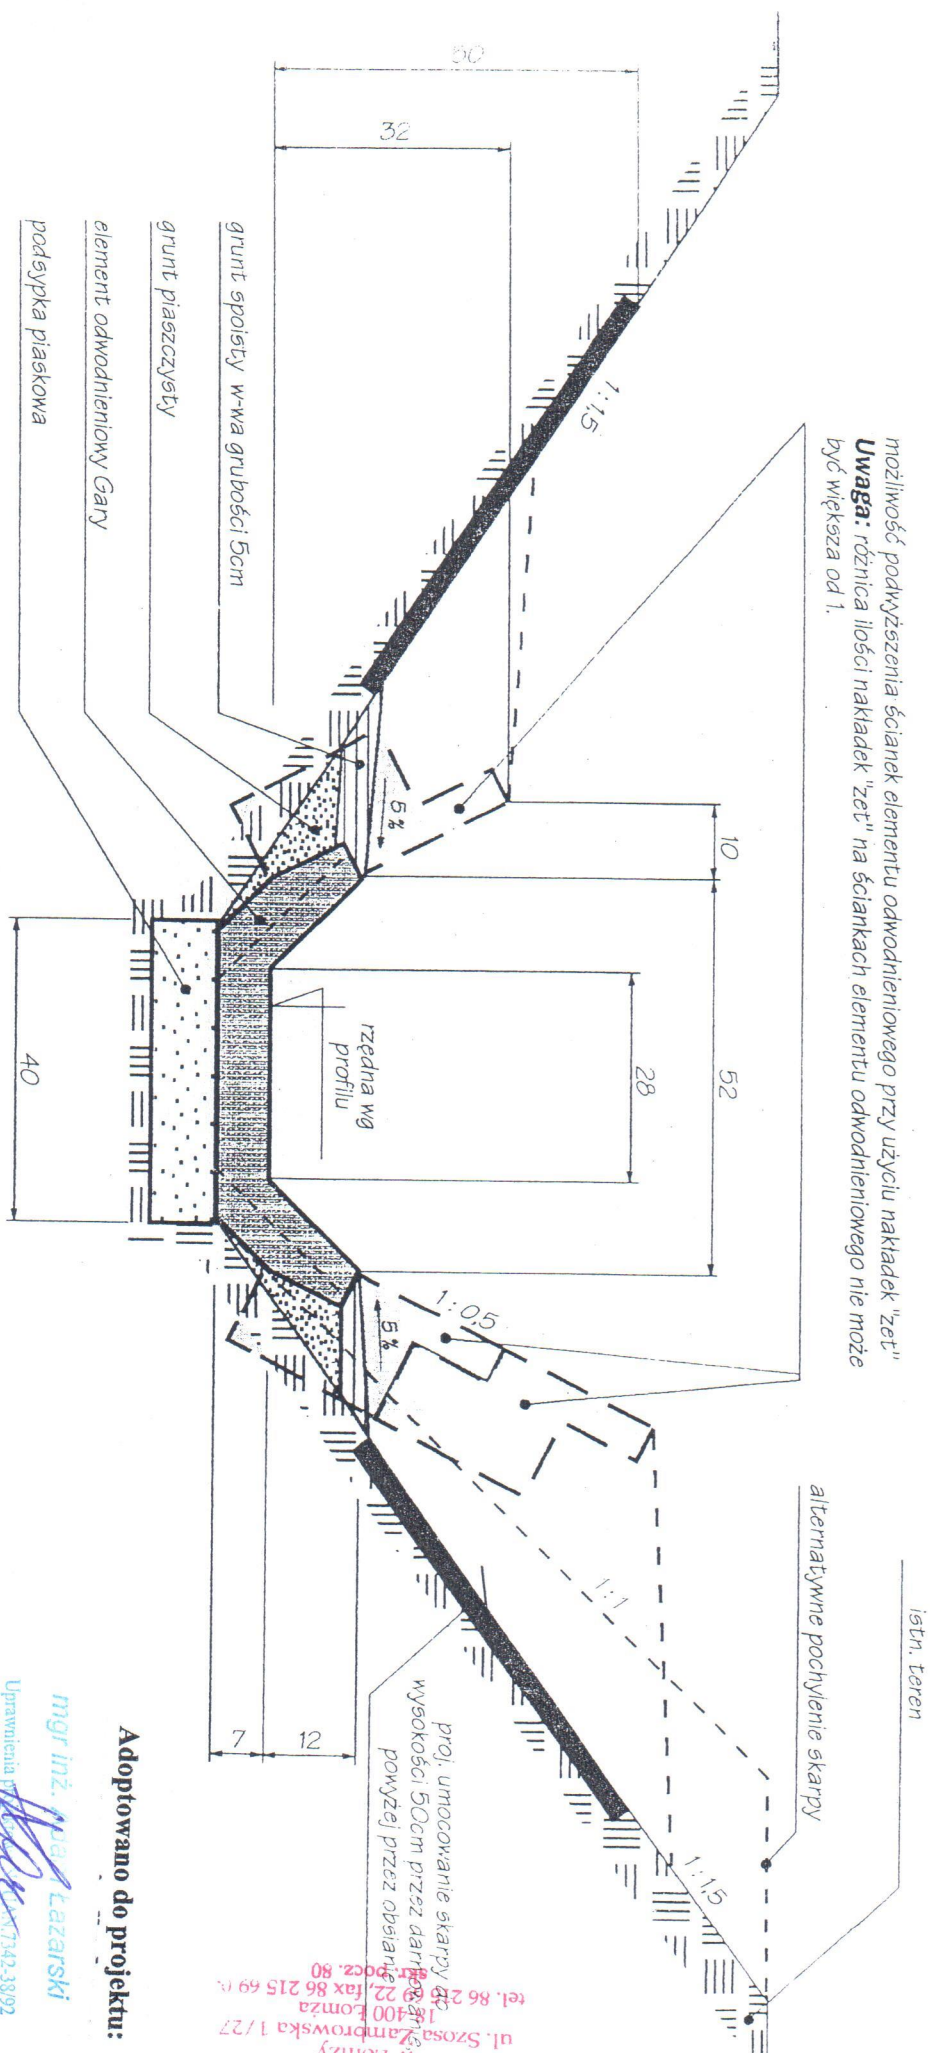

Adoptowano do projektu:

mgr inż. **Włodzisław Łazarski**



w spec. konstr.-bud. b.o. w zakresie drog

STAROSTWO POWIATOWE  
ul. Szosa Zambrowska 1/27  
18-400 Łomża  
