




PIK. 0,00

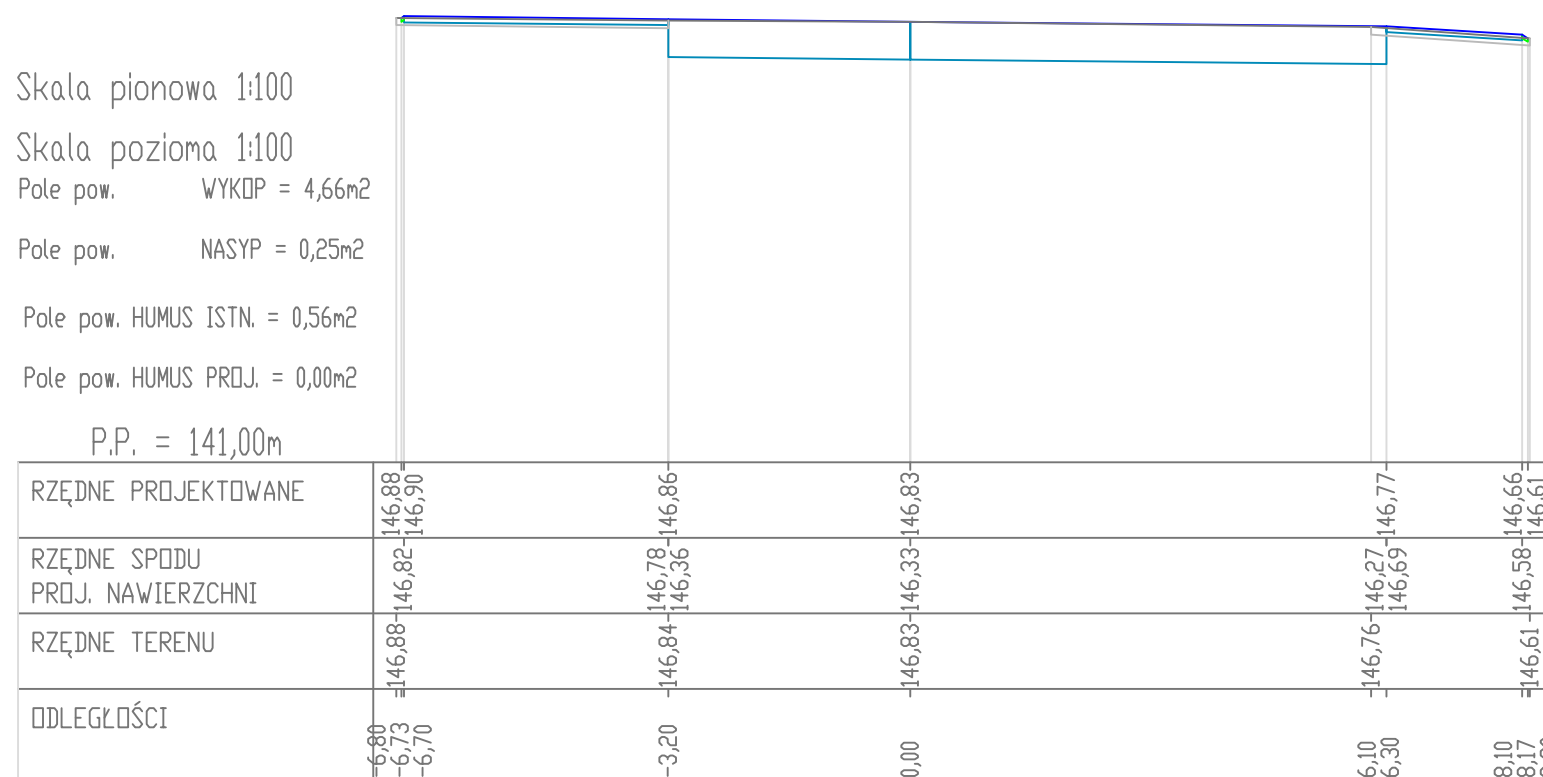


PIK. 6,74

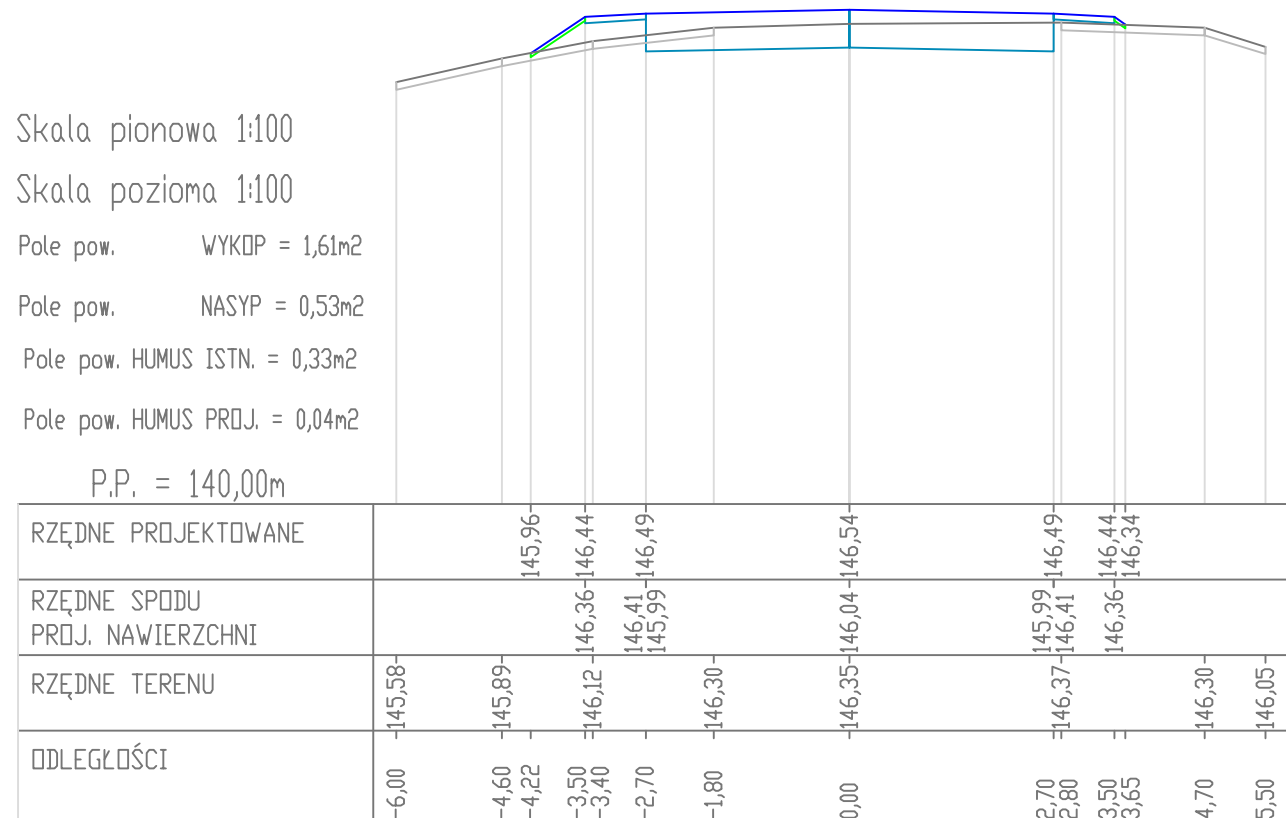


PIK. 15,30

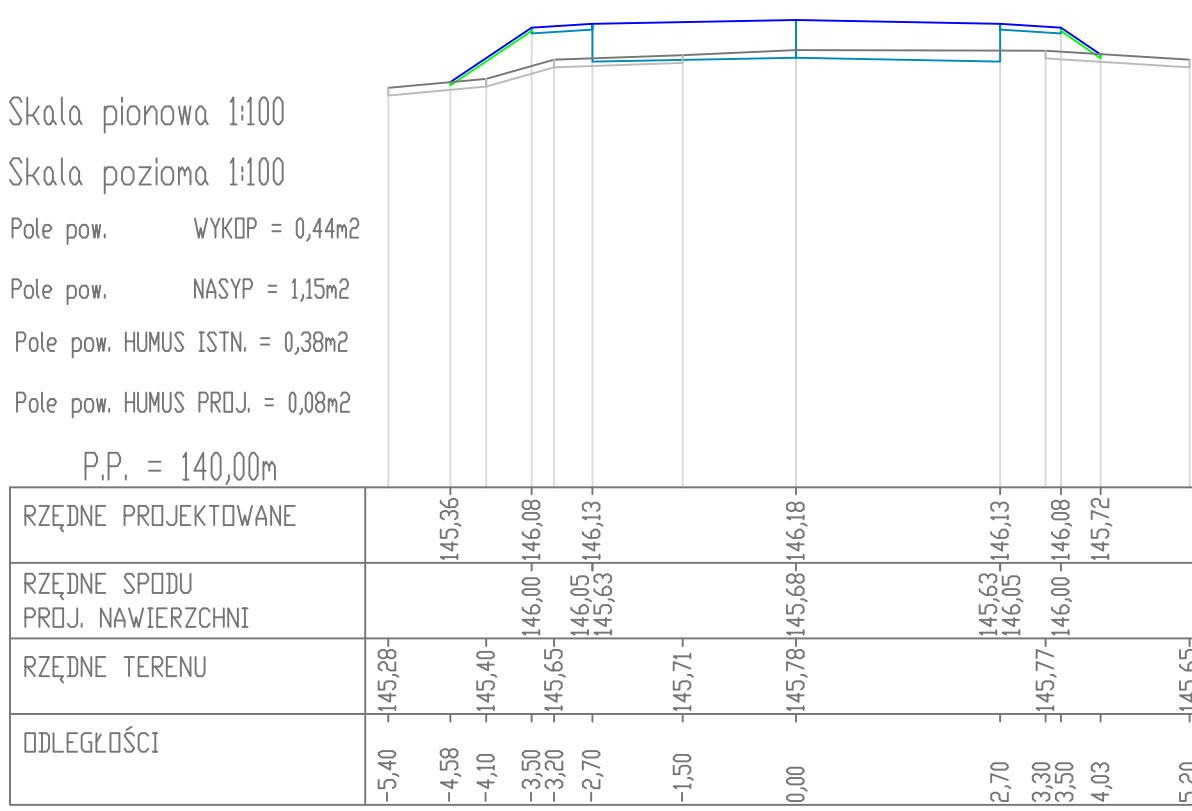


PIK. 42,59

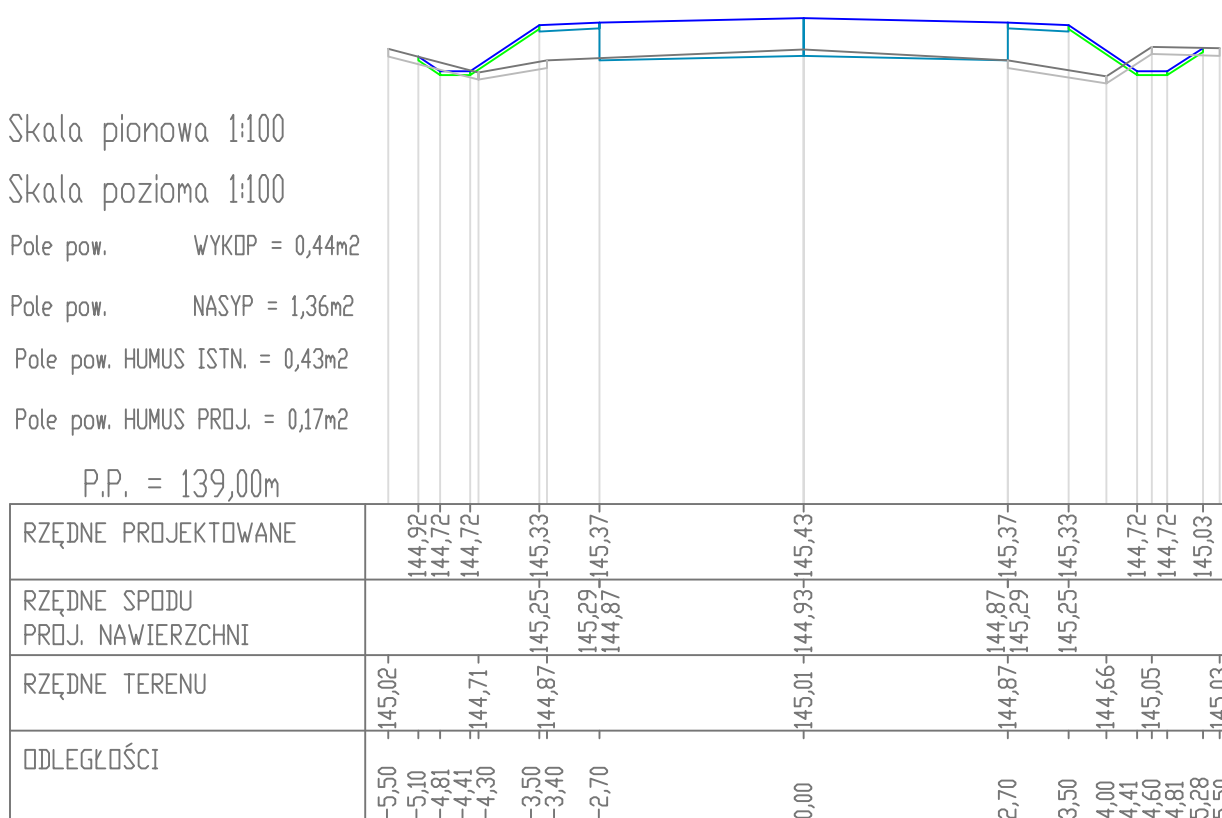


PIK. 64,64

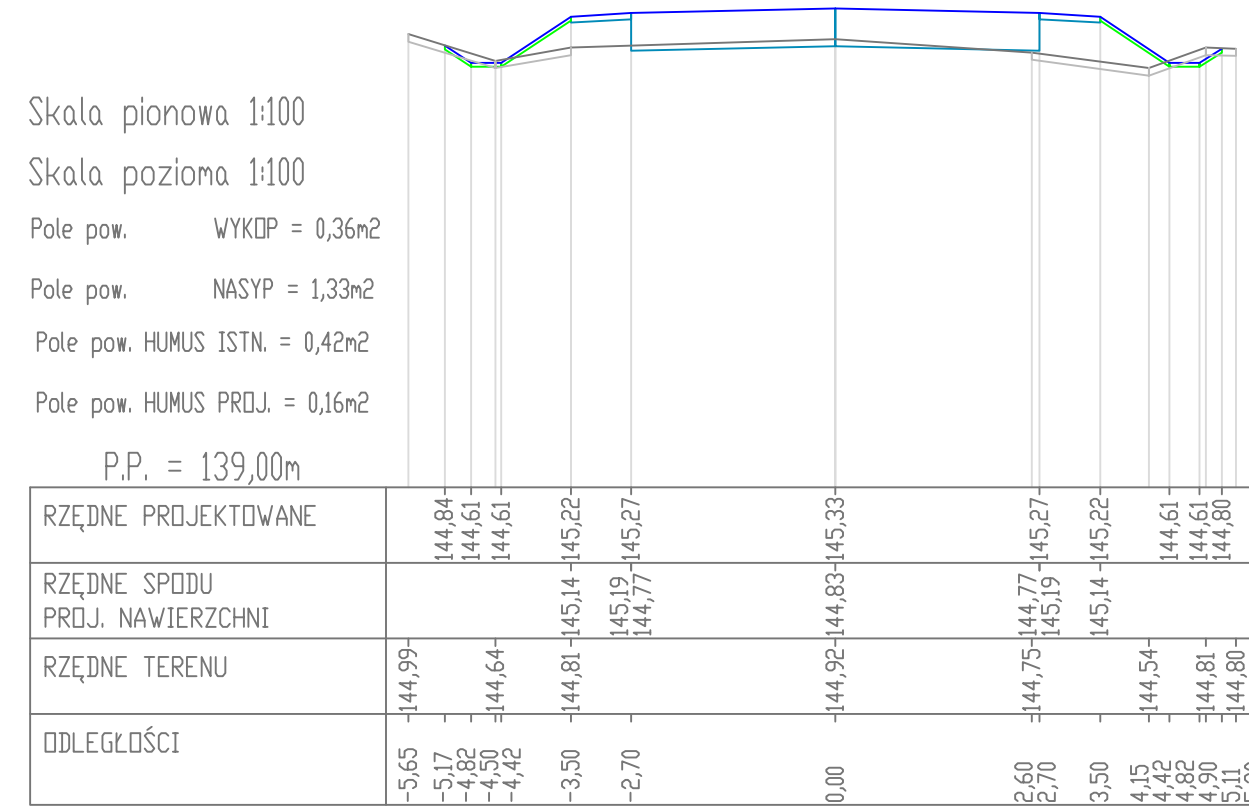


PIK. 88,20

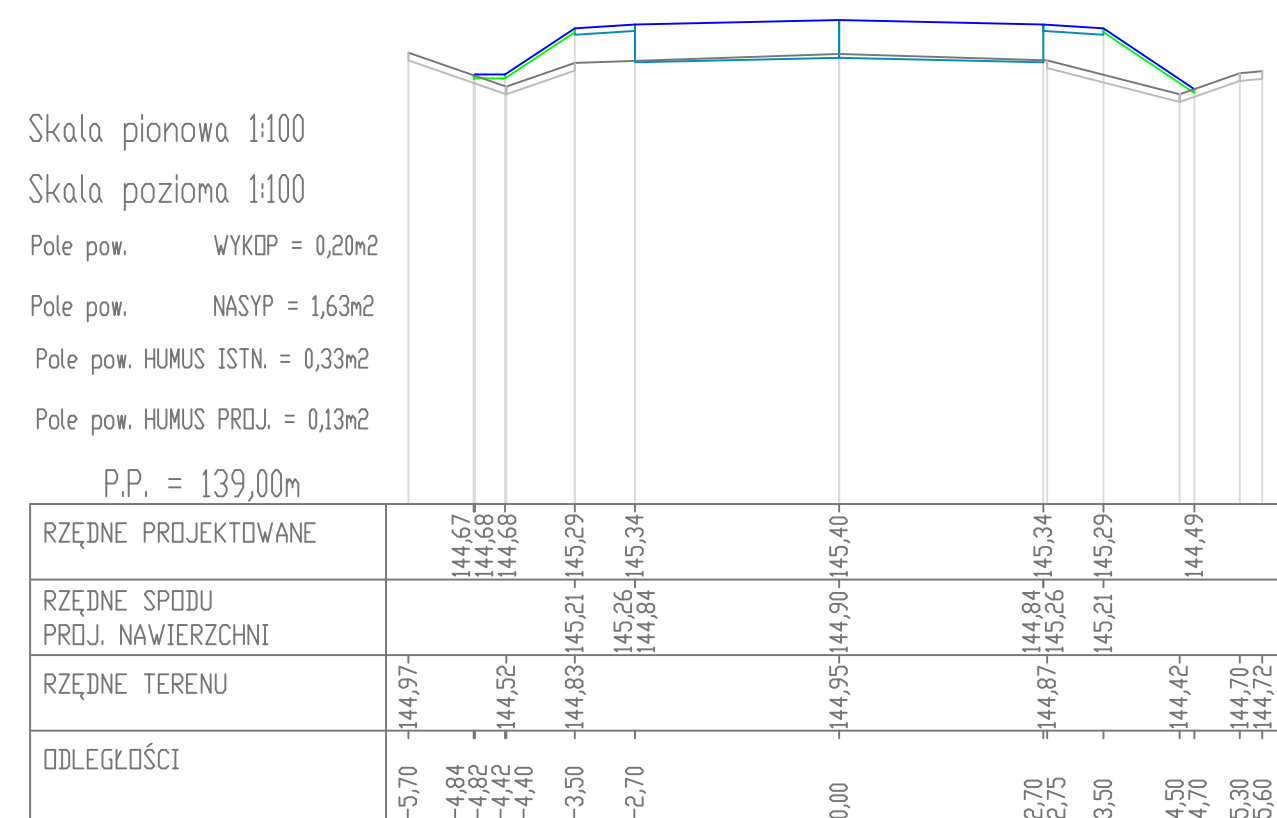


PIK. 112,50

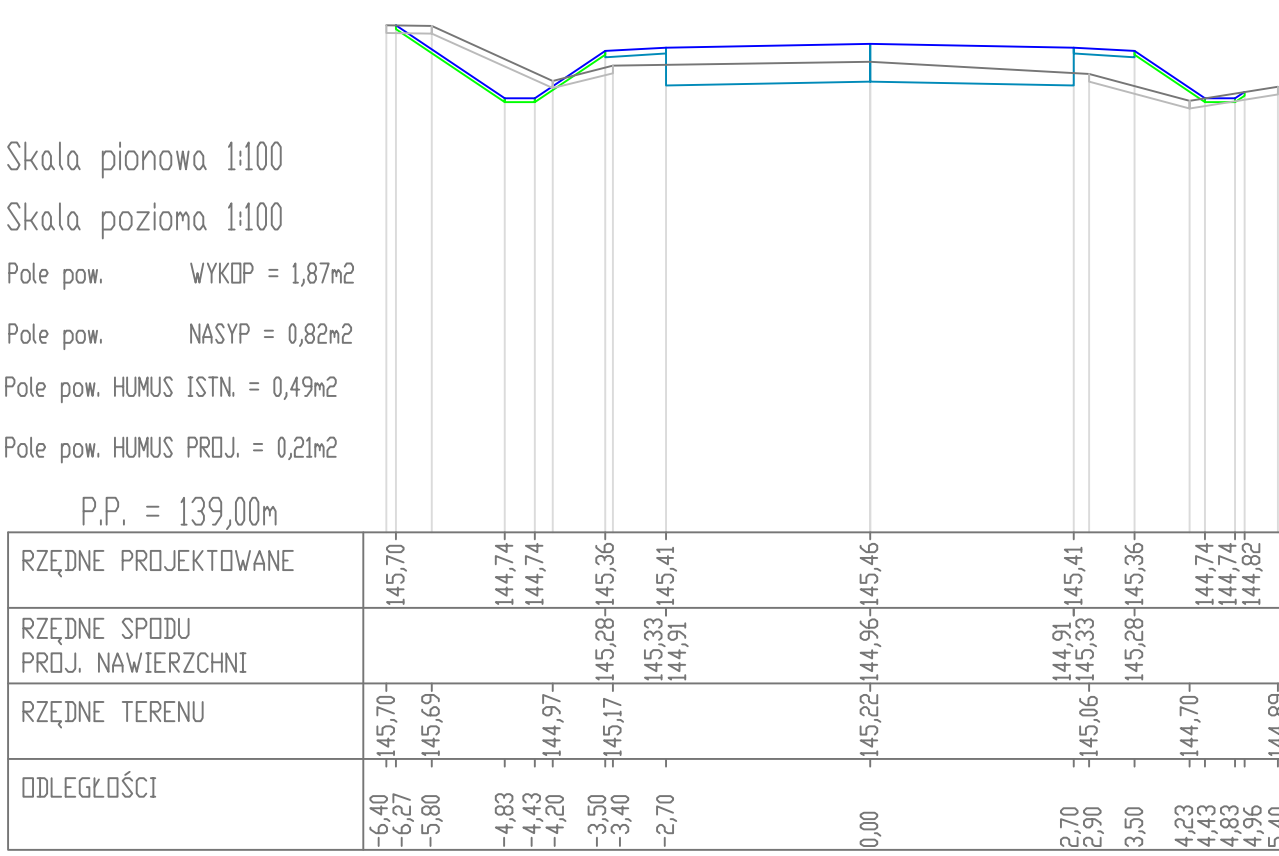


PIK. 127,00

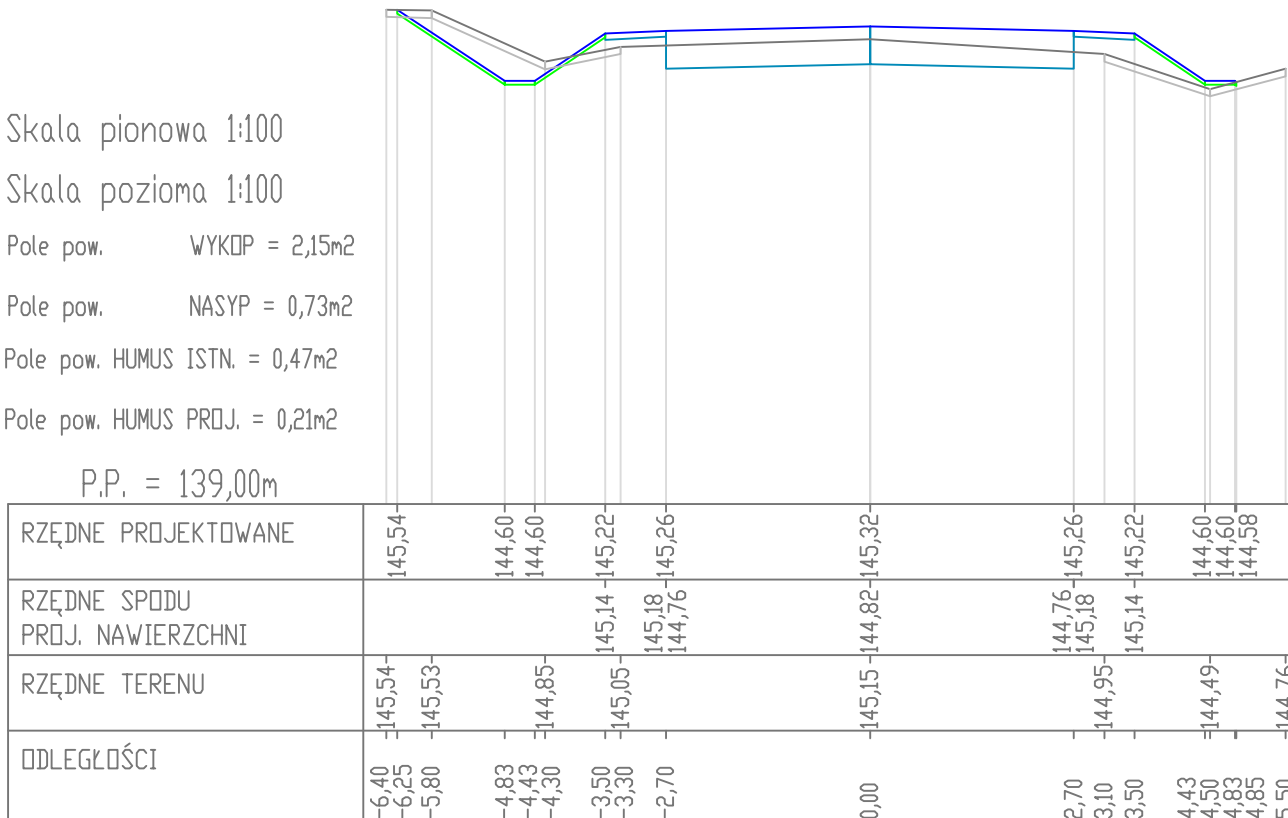


PIK. 150,20

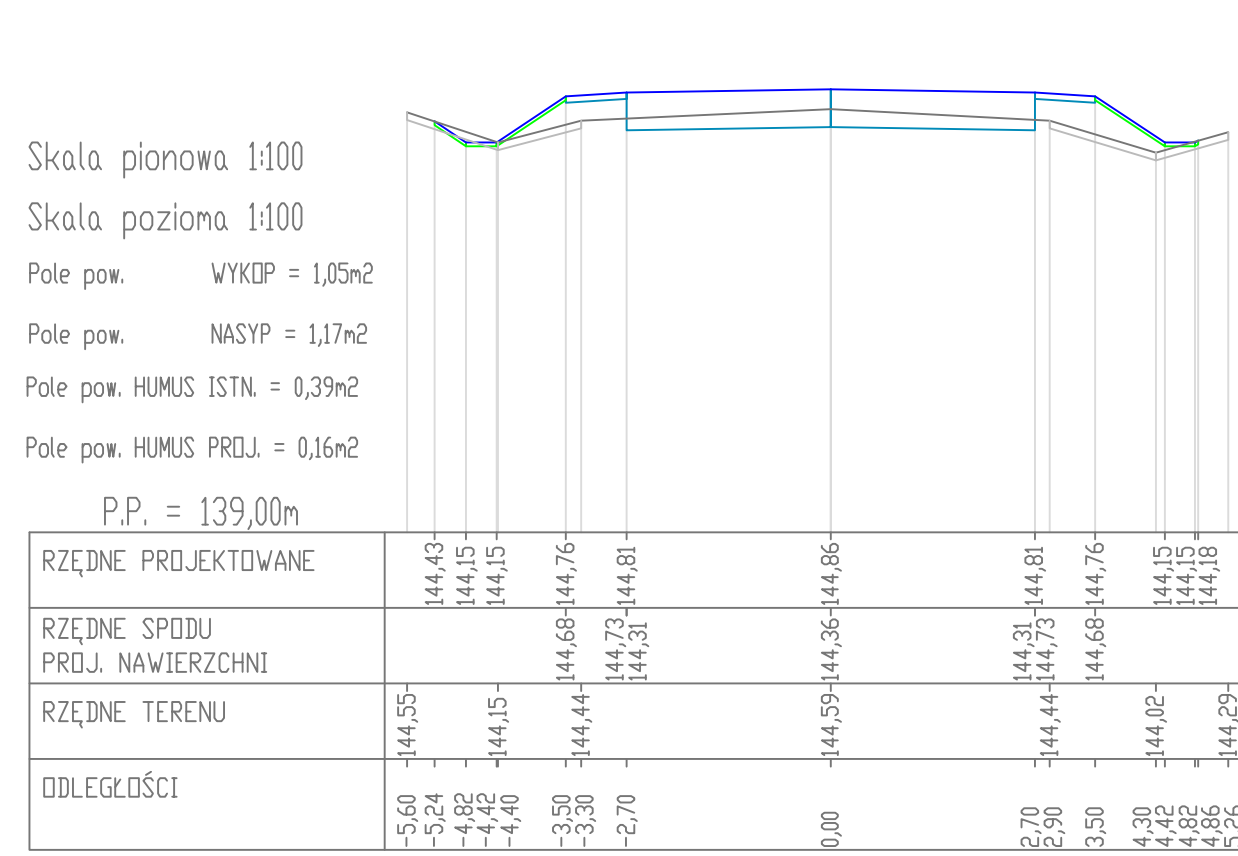


PIK. 173,66

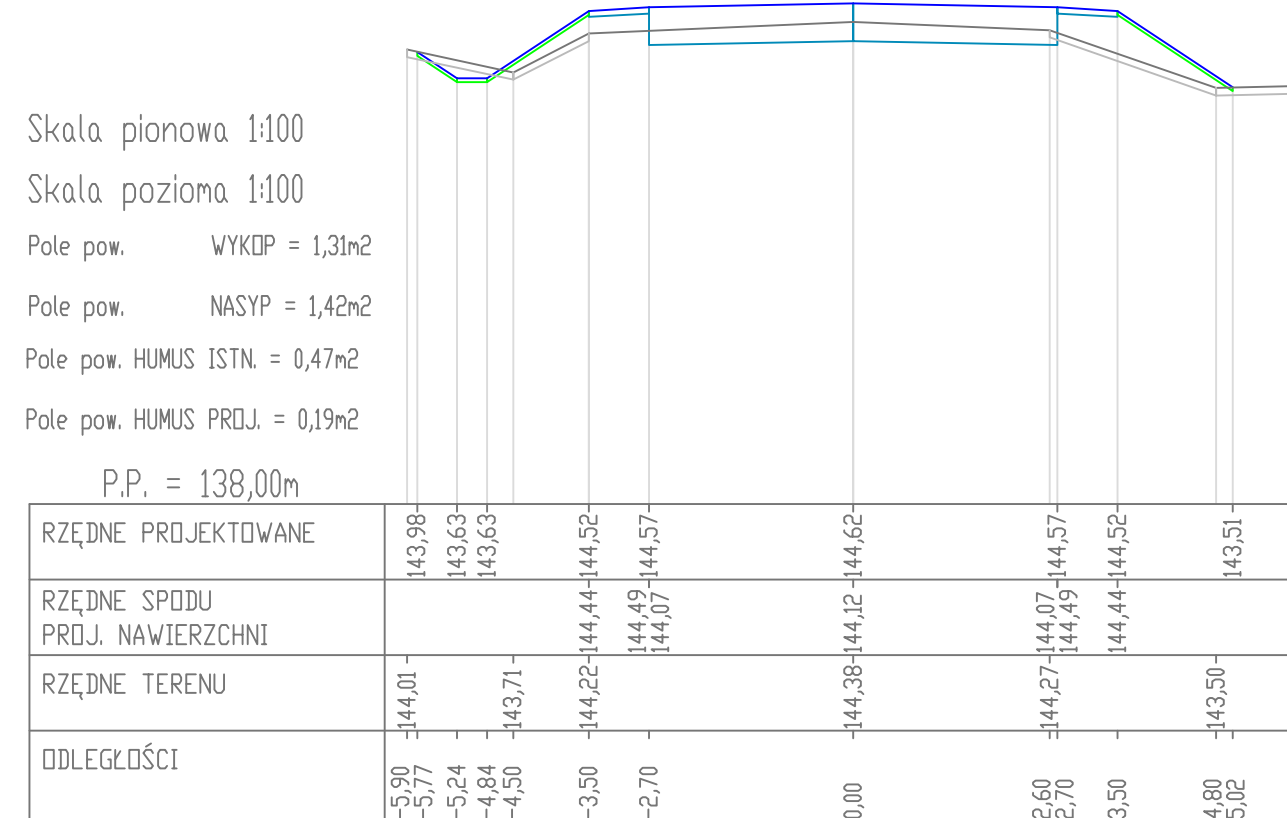

PIK. 200,20

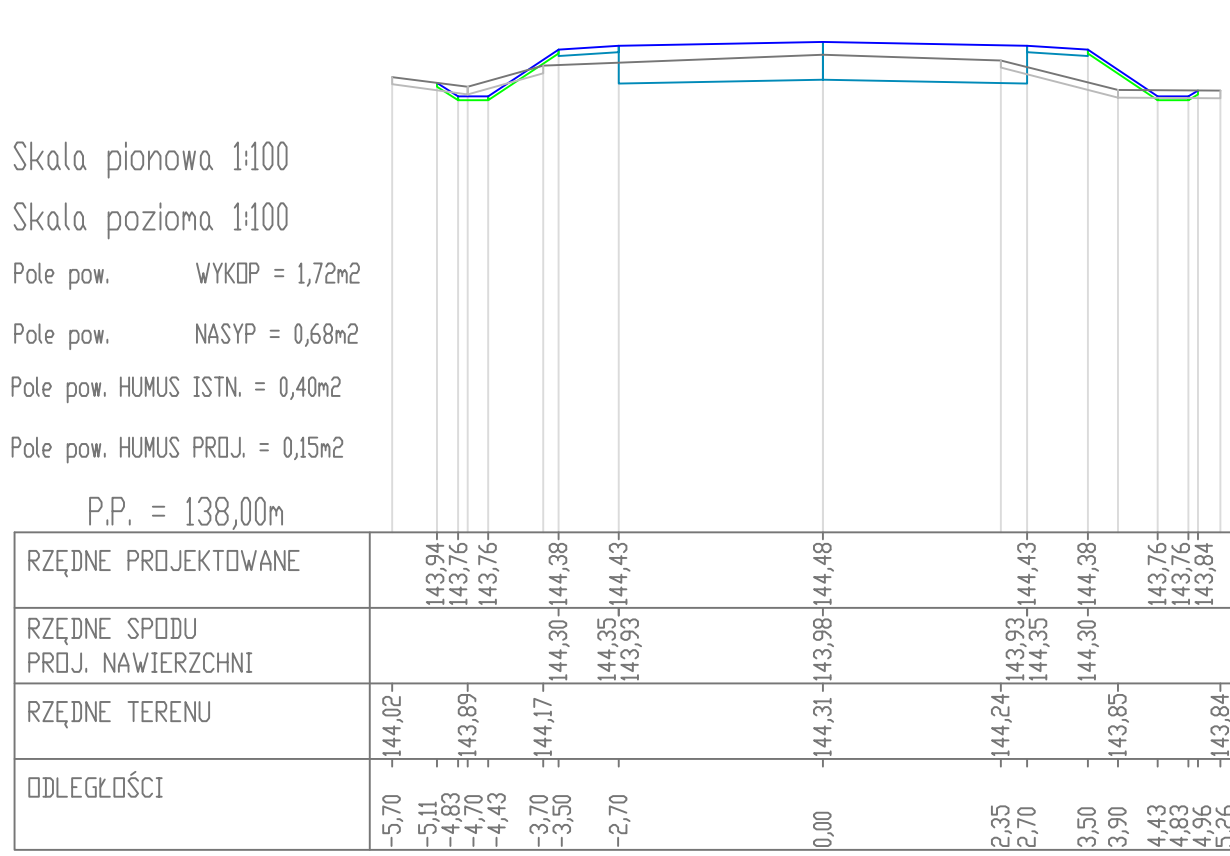

PIK. 223,60

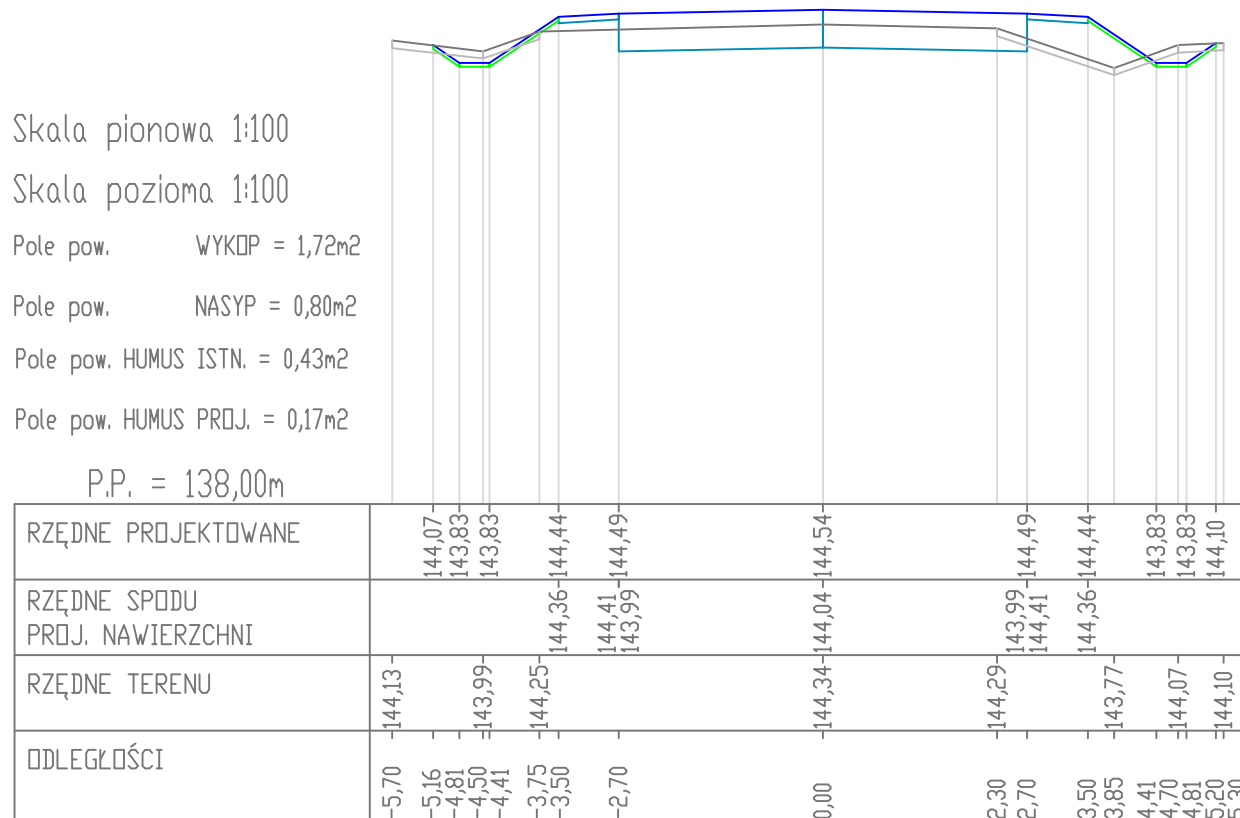

		Bogusław Lipiński ul. Nowa 2 lok. 433, 18-400 Łomża tel.: 0 663 710 715, e-mail: ppiprojekt@wp.pl	
Inwestor:	Zarząd Dróg Powiatowych w Łomży ul. Poligonowa 30 18-400 Łomża		Nr rys: <div style="font-size: 2em; text-align: center;">4</div>
Temat:	REMONT DROGI POWIATOWEJ NR 1917B STARY CYDZYN-RZĄDKÓW-WYRZYKI - DK64 NA ODC. DK64-WYRZYKI W KM 0+000,00 - 0+930,00		
Nazwa rys:	PRZEKROJE POPRZECZNE		Strona: <div style="font-size: 2em; text-align: center;">1.</div>
Zespół autorski PROJEKTANT	Branża drogowa	Imię i nazwisko <i>mgr inż. Bogusław Lipiński</i>	nr. uprawnień PDL/033/PW/OD/11 podpis
Łomża, sierpień 2015 r.			